


SKALA 1:50

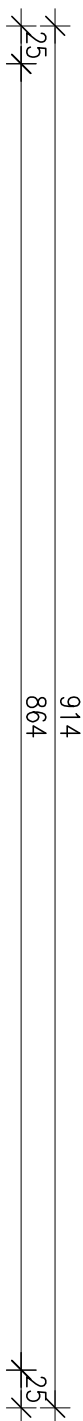

SKALA 1:50



753/2025

jednostka ewidencyjna Gizałki, obręb ewidencyjny 0016 Tomice,

ul. Kaliska 28,

--	--

UWAGA:

PRZEKAZAĆ TĘ INFORMACJĘ DO BIURA PROJEKTOWEGO

ARCHILLEN I ONA+KONS I KODCJA P I 1:30