PRZEKRÓJ C–C

SKALA 1:50

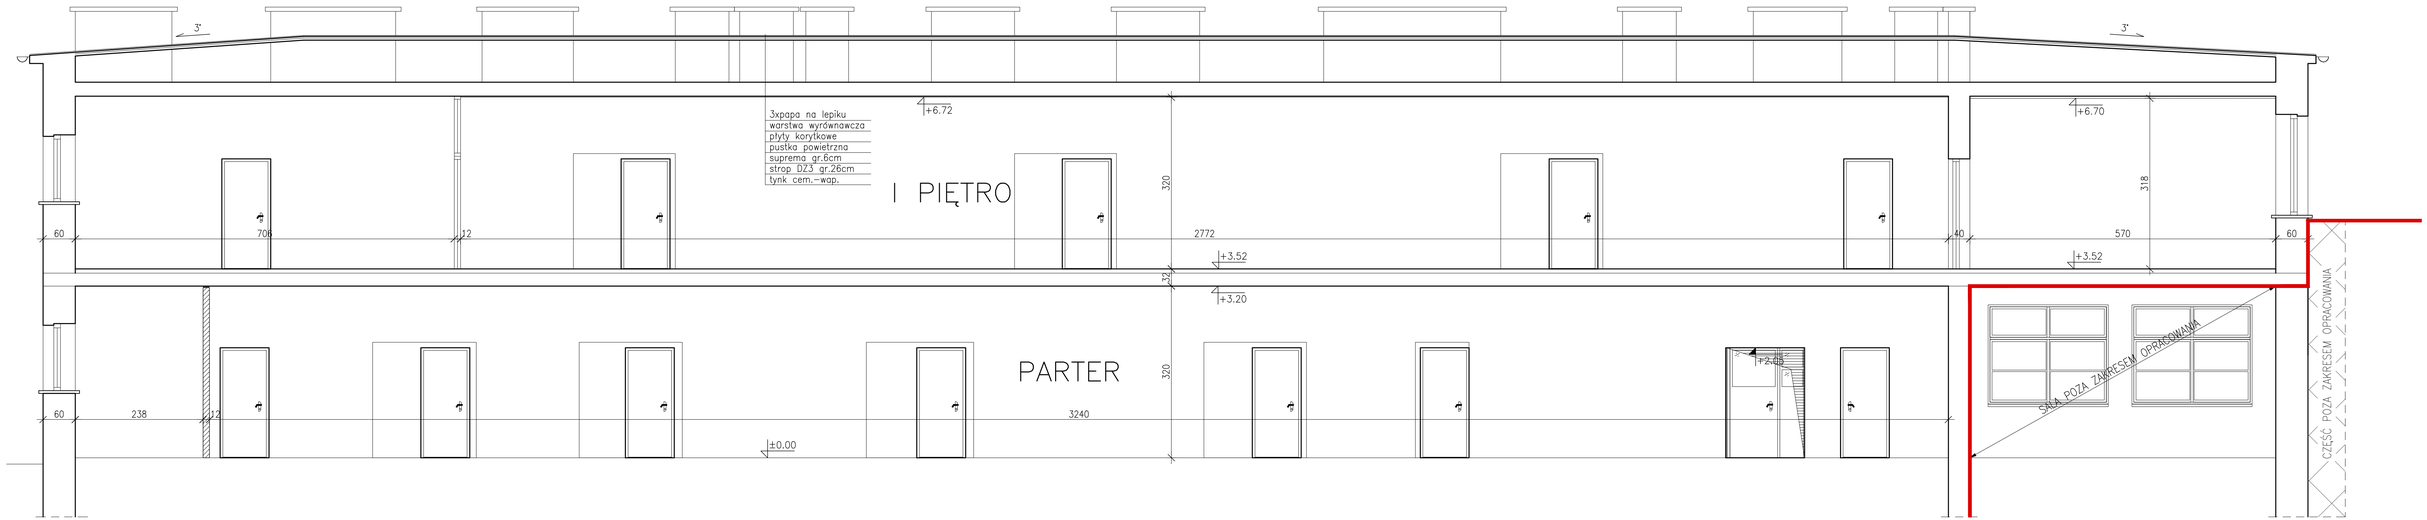

LEGENDA:

- REI 60 –Wydzielenie pożarowe– skład opału/oleju (PO ZA ZAKRESEM OPRACOWANIA)
- REI 60 –Podział stref pożarowych
- OBSZAR PO ZA ZAKRESEM OPRACOWANIA

753/2025

±0.00=83.30 m n.p.m. zgodnie ze stanem istniejącym

ŚCIANKI DZIAŁOWE ISTNIEJĄCE

ŚCIANA ISTNIEJĄCA

UWAGA:

1. WSZELKIE ZMIANY W KONSTRUKCJI OBIEKTU NA ETAPIE WYKONAWSTWA POWINNY BYĆ KONSULTOWANE Z PROJEKTANTEM KONSTRUKCJI.
2. NIE WOLNO BRAĆ WYMIARU BEZPOŚREDNIO Z RYSUNKU, OBOWIĄZKIEM WYKONAWCY JEST SPRAWDZENIE WYMIARU W NATURZE. W WYPADKU JAKICHKOLWIEK ZMIAN LUB RÓŻNIC MIĘDZY WYMIARAMI NA RYSUNKU, A STANEM FAKTYCZNYM WYKONAWCA JEST ZOBOWIĄZANY PRZEKAZAĆ TĘ INFORMACJĘ DO BIURA PROJEKTOWEGO.

obiekt, adres, tytuł:
„Termomodernizacja budynku Szkoły Podstawowej im. Obrońców Tobruku w Tomicach z wymianą źródła ciepła",
ul. Wrzesińska 2, 63-308 Tomice, działka nr 470/8,
jednostka ewidencyjna Gizałki, obręb ewidencyjny 0016 Tomice,

inwestor:
Gmina Gizałki,
ul. Kaliska 28, 63-308 Gizałki

biuro:
PAXBUD INVEST Sp. z o.o z siedzibą przy ul. Słonecznej 1, 64-600 Bogdanowo, Prezes Zarządu Marcin Modlawski

		nr uprawnień:	podpis:
projektował / opracował:			
projektant główny:	mgr inż. Krzysztof Klimek	WKP/0048/POOK/13	
konstrukcja:	mgr inż. Krzysztof Klimek	WKP/0048/POOK/13	
architektura:	mgr inż. arch. Krzysztof Kaczmarek	OKK/ub/27/2005	

nazwa rysunku:
PRZEKRÓJ C-C - INWENTARYZACJA

nr rys.:
I-05

branża:	faza:	skala:	data:
ARCHITEKTURA+KONSTRUKCJA	PT	1:50	11.2025