


RZUT PARTERU - INSTALACJA C.O.

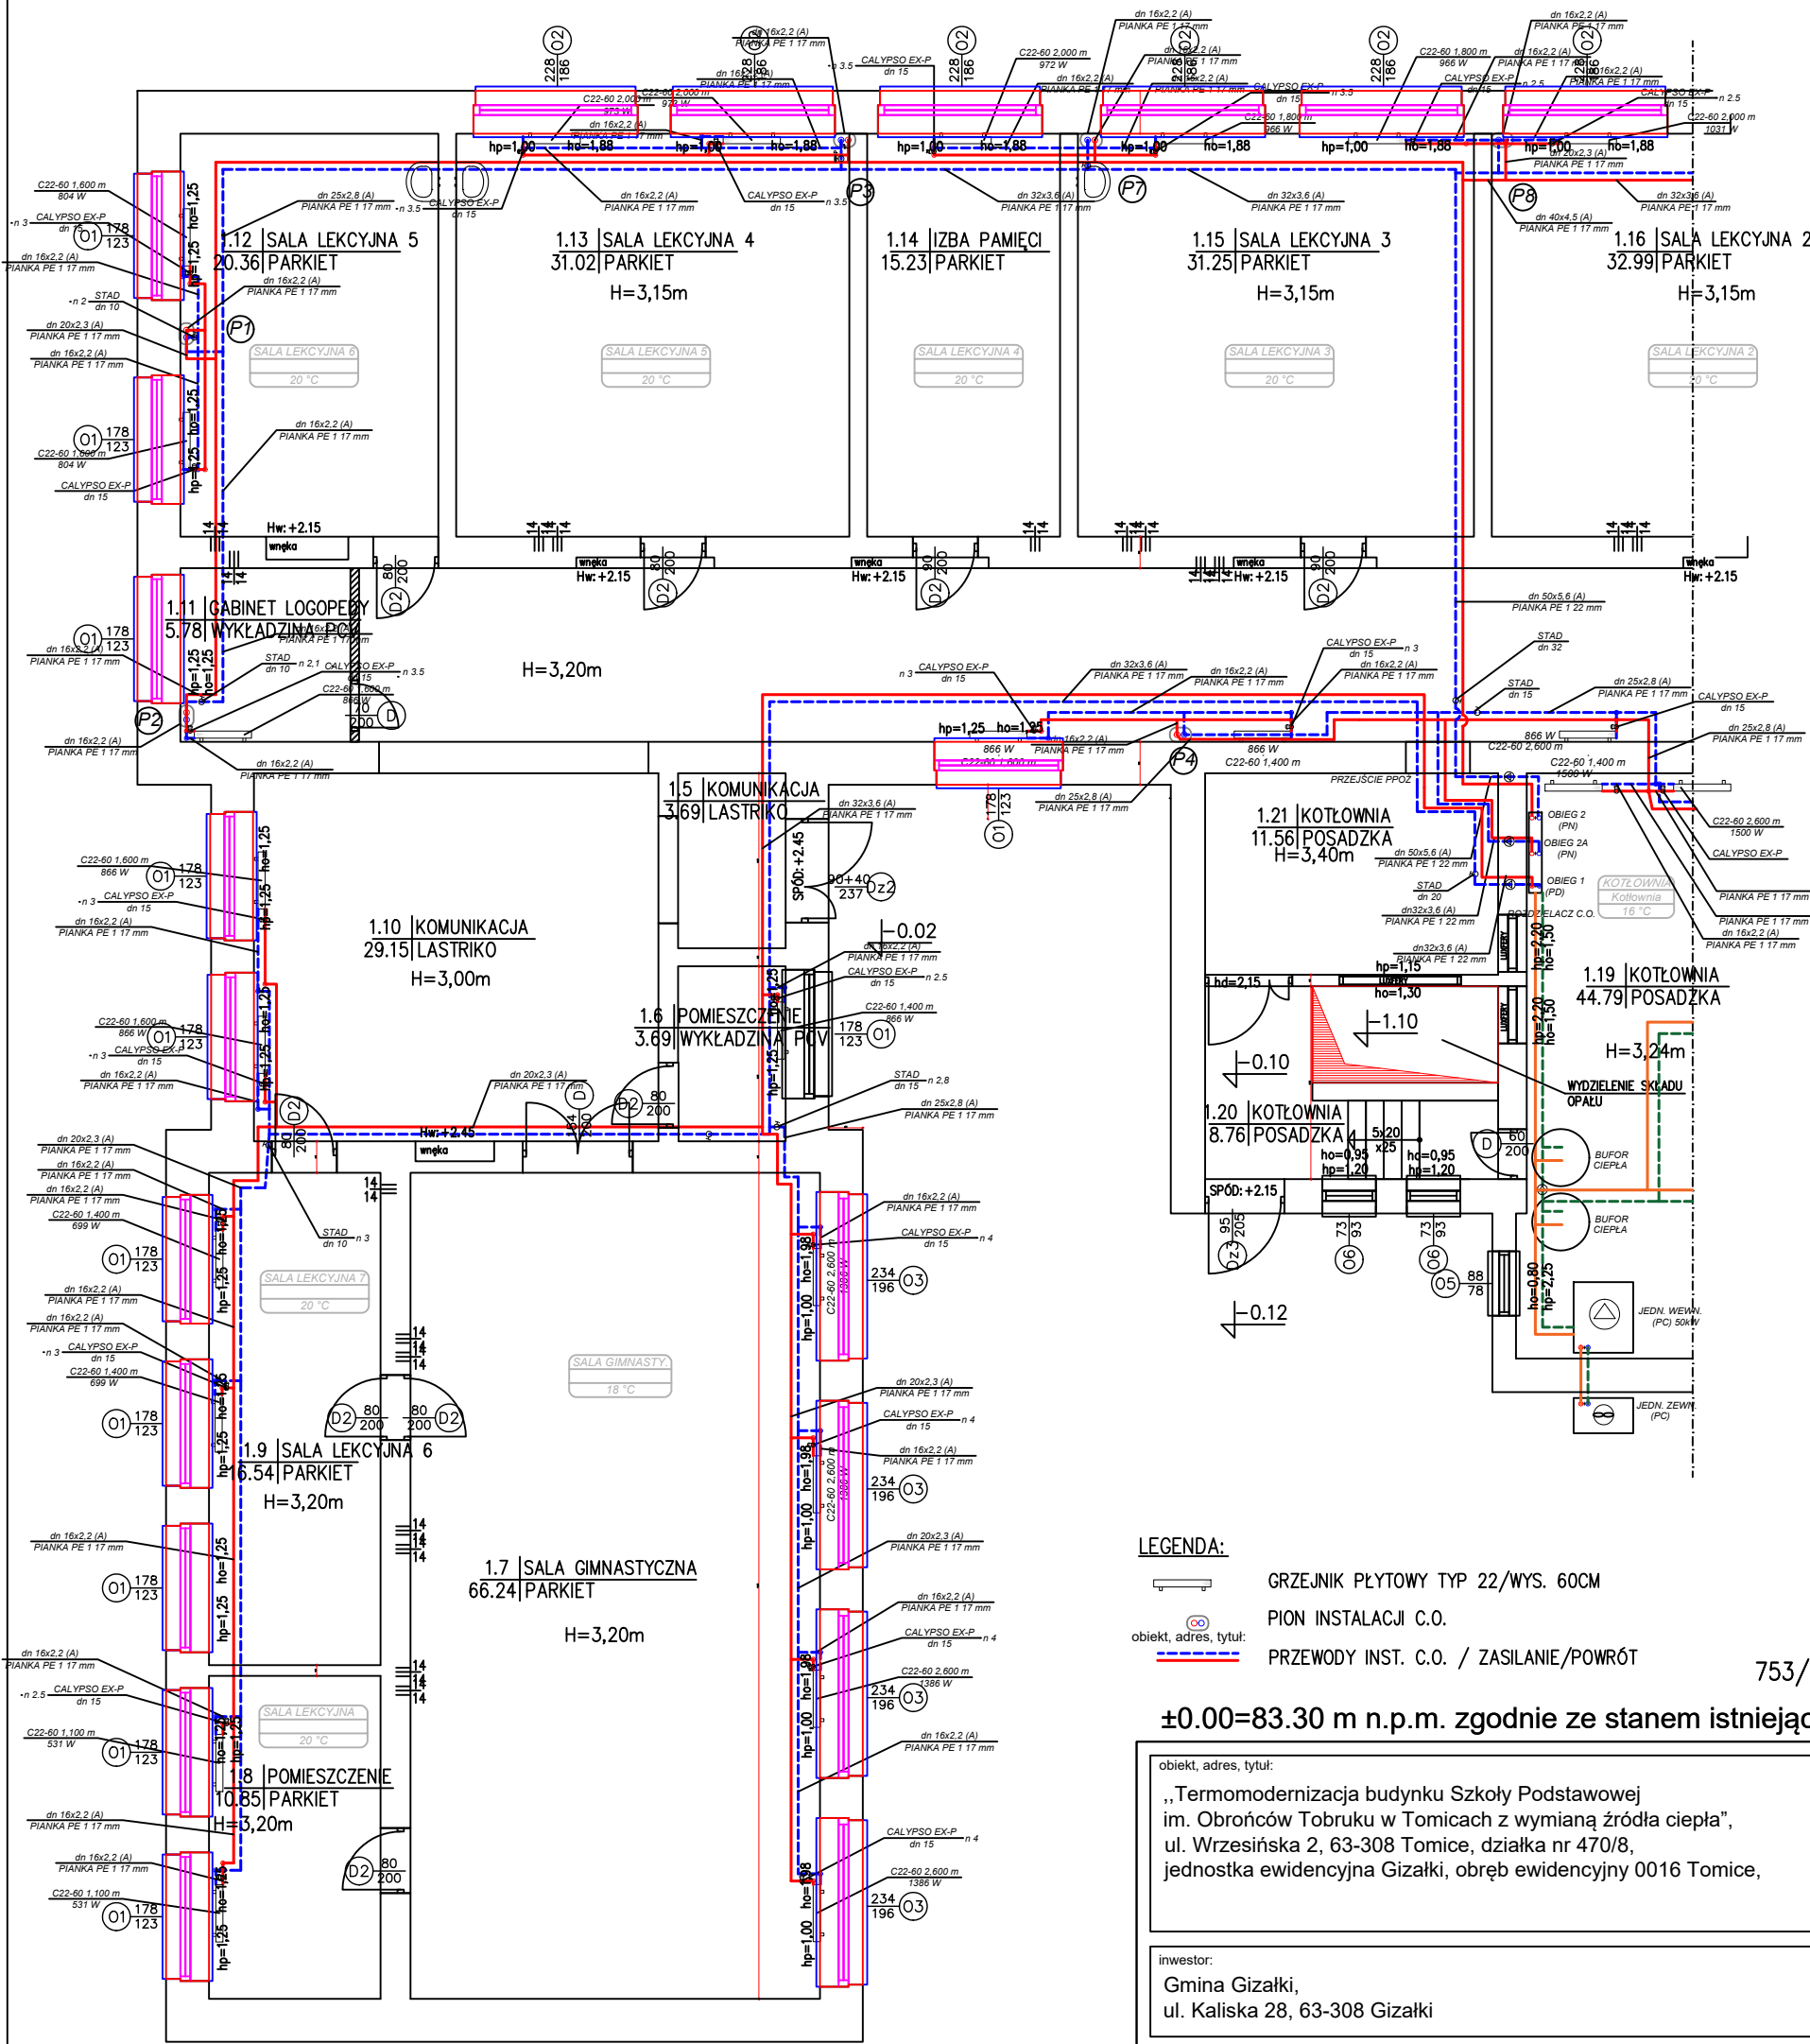

UWAGA:

- WSZELKIE ZMIANY WIELKOŚCI GRZEJNIKÓW NA ETAPIE WYKONAWSTWA POWINNY BYĆ KONSULTOWANE Z PROJEKTANTEM
- NIE WOLNO BRAĆ WYMIARU BEZPOŚREDNIO Z RYSUNKU. OBOWIĄZKIEM WYKONAWCY JEST SPRAWDZENIE WYMIARU W NATURZE. W WYPADKU JAKICHKOLWIEK ZMIAN LUB RÓŻNIC MIĘDZY WYMIARAMI NA RYSUNKU, A STANEM FAKTYCZNYM WYKONAWCA JEST ZOBOWIĄZANY PRZEKAZAĆ TĘ INFORMACJĘ DO BIURA PROJEKTOWEGO.
- TRASY PRZEWODÓW PROWADZIĆ PO STROPOM ORAZ PO ŚCIANACH Z ZACHOWANIEM KOMPENSACJI. TRASY PRZEWODÓW NA RYSUNKU SĄ POKAZANE W TAKI SPOSÓB ABY RYSUNEK BYŁ CZYTELNY

LEGENDA:

- GRZEJNIK PŁYTOWY TYP 22/WYS. 60CM
- PION INSTALACJI C.O.
- PRZEWODY INST. C.O. / ZASILANIE/POWRÓT

753/2025

±0.00=83.30 m n.p.m. zgodnie ze stanem istniejącym

obiekt, adres, tytuł:  
„Termomodernizacja budynku Szkoły Podstawowej im. Obrońców Tobruku w Tomicach z wymianą źródła ciepła”,  
ul. Wrzesińska 2, 63-308 Tomice, działka nr 470/8,  
jednostka ewidencyjna Gizalki, obręb ewidencyjny 0016 Tomice,

inwestor:  
Gmina Gizalki,  
ul. Kaliska 28, 63-308 Gizalki

biuro:  
PAXBUD INVEST Sp. z o.o z siedzibą przy ul. Słonecznej 1,  
64-600 Bogdanowo, Prezes Zarządu Marcin Modławski

projektował / opracował:	nr uprawnień:	podpis:
projektant główny:	mgr inż. Maja Burzyńska	WKPI/0139/PWOS/17

nazwa rysunku:	RZUT PARTERU - INSTALACJA C.O. 1/2			nr rys.:
branża:	faza:	skala:	data:	IS-01
SANITARNA	PT		11.2025	