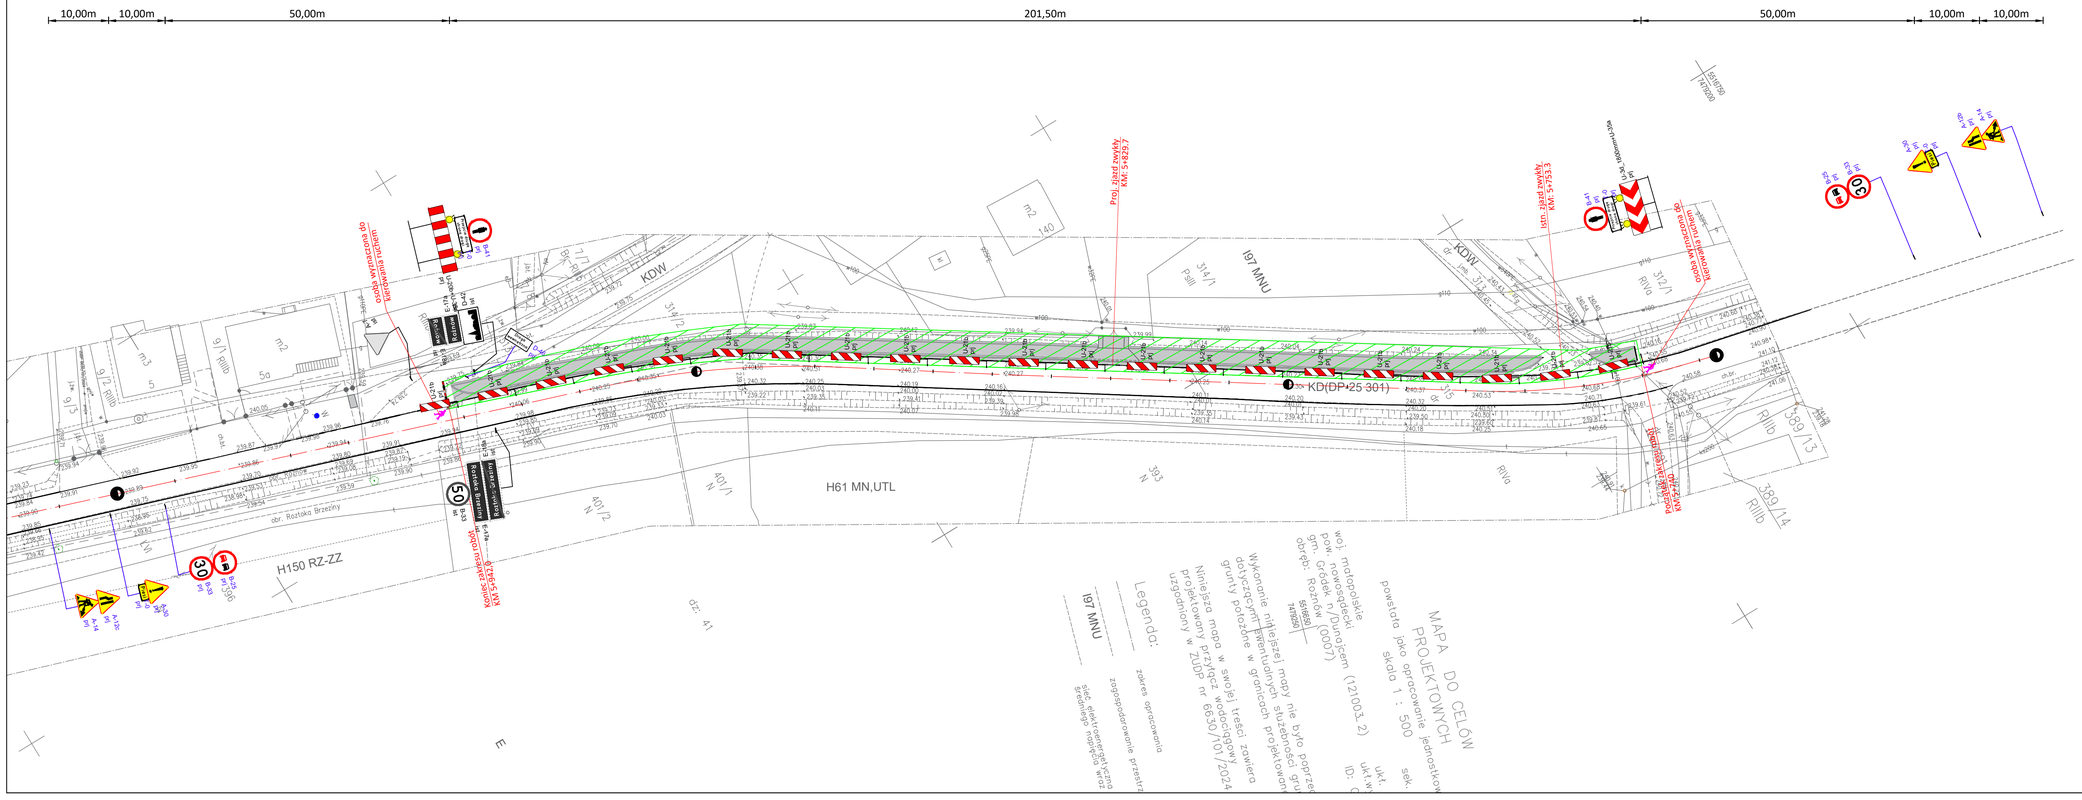

PLAN SYTUACYJNY ROZMIESZCZENIA CZASOWEGO OZNAKOWANIA NA CZAS BUDOWY CHODNIKA
UWAGI I ZALECENIA:
Należy zachować następujące odległości oznakowania:

- A-14 + A 12b/c ustawić w odległości 50,0-100,0 m od miejsca prowadzenia robót budowlanych
- W terenie zurbanizowanym dopuszcza się mniejsze odległości pomiędzy znakami z zachowaniem ich widoczności i czytelności
- kolejne projektowane znaki ustawia się w odległości min 10,0m od znaku poprzedniego (optymanie 15,0-20,0 m)
- Znaki pionowe ustawić w odl. min. 0,5m od krawędzi jezdni
- Znaki zamontować na wysokości min. 2,00 m od poziomu terenu przyległego i odchylić o 5° w kierunku jezdni
- Stosować znaki o jedną grupę wieksze niż występujące w ciągu drogi powiatowej
- Przez cały okres stosowania oznakowania dbać o jego prawidłowe posadowanie oraz widoczność
- po zakończeniu robót, bezzwłocznie usunąć oznakowanie tymczasowe i przywrócić stałą organizację ruchu

LEGENDA

- PROJEKTOWANA OŚ DROGI
- GRANICE DZIAŁEK EWIDENCYJNYCH
- ISTN. OZNAKOWANIE POZIOME
- ISTN. OZNAKOWANIE PIONOWE
- PROJ. OZNAKOWANIE PIONOWE
- PROJ. URZĄDZENIA BEZPIECZEŃSTWA
- NAWIERZCHNIA DROGI DLA PIESZYCH
- Zakres robót

ETAP I

INWESTOR:
POWIATOWY ZARZĄD DRÓG
33-300 NOWY SĄCZ

Obiekt:
„Przebudowa i rozbudowa drogi powiatowej nr 1449K Wytrzyszczka - Tropie - Bartkowa Posadowa w km 5+740- 6+582,90 polegająca na budowie chodnika w m. Roztoka Brzeziny, Rożnów"

PRZEDMIOT RYSUNKU:
Projekt czasowej organizacji ruchu

Lokalizacja:
Jedn. ewid. Gródek nad Dunajcem (121003_2),
obr. ewid. Roztoka Brzeziny (0008)
dz. ewid. nr. 315, obr. ewid Rożnów (0007) dz. ewid. 41,44/69

Projekt organizacji ruchu	NUMER RYSUNKU: 2.1	SKALA: 1:500	DATA: VII. 2025

IMIĘ I NAZWISKO	PODPIS
PROJEKTANT **mgr inż. Kamil Haraf** upr.proj.MAP/00285/POOD/14	
SPRAWDZAJĄCY **mgr inż. Paweł Haraf** **up**r.proj.MAP/0007/PB**D/16**	
OPRACOWAŁA: **mgr inż. Kinga Kosecka**	