


poza zakresem opracowania

zakres opracowania

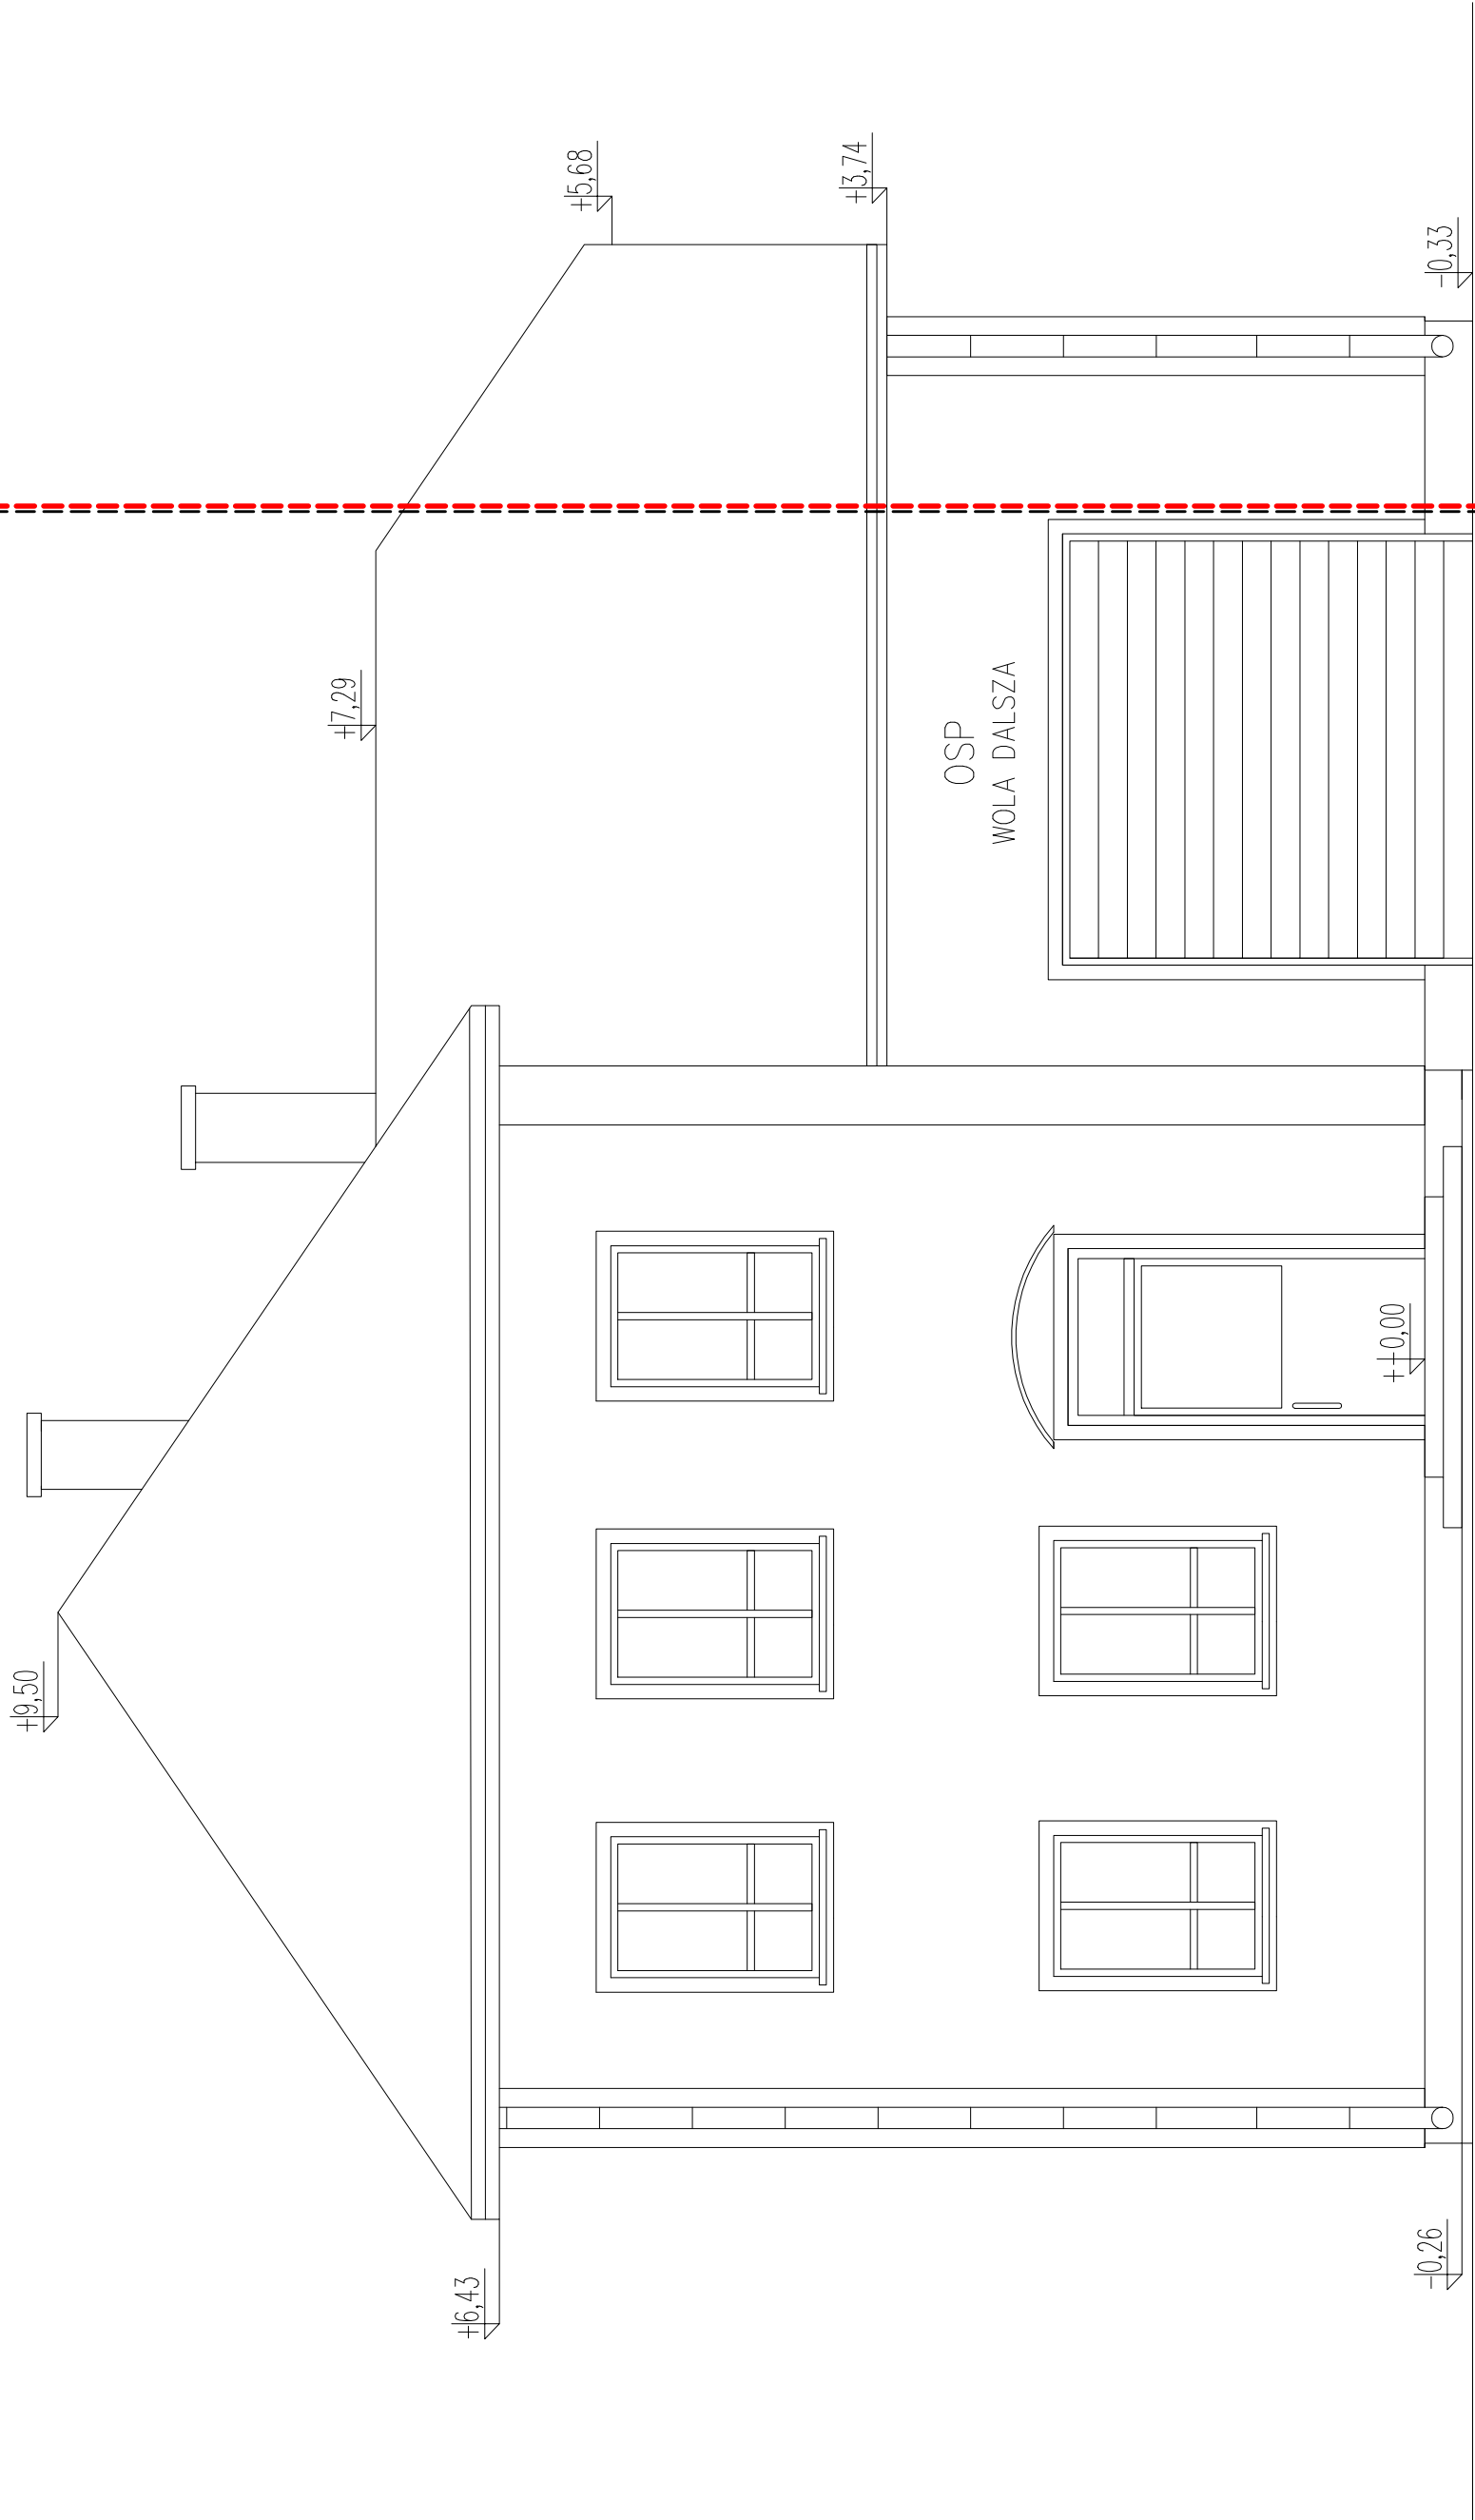

poza zakresem opracowania

zakres opracowania

'ARMAX' Sp. z o.o.

27-200 Starachowice, ul. Radomska 29 lok. 306 kom. 601 063 690

Nazwa obiektu:

Rozbudowa i przebudowa budynku remizy OSP w

Woli Dalszej

Tytuł rysunku:

Elewacja północna – inwentaryzacja

Skala:

1:50

Nr rys.

I5

Projektanci:

Nazwisko:

Nr uprawnień:

Data:

Podpis:

Architektura:

Mścińniew Marcin

Bz-PKK/03/2002

11.2025r.

PROJEKTOWAŁ:

Spec. architektoniczna:

11.2025r.

Architektura:

Anna Szerba

309/SWOKK/2018

11.2025r.

SPRAWOWAŁA:

Spec. architektoniczna

11.2025r.

Projekt

Dariusz Celuch

11.2025r.

11.2025r.

OPRACOWAŁ: