


poza zakresem opracowania

zakres opracowania

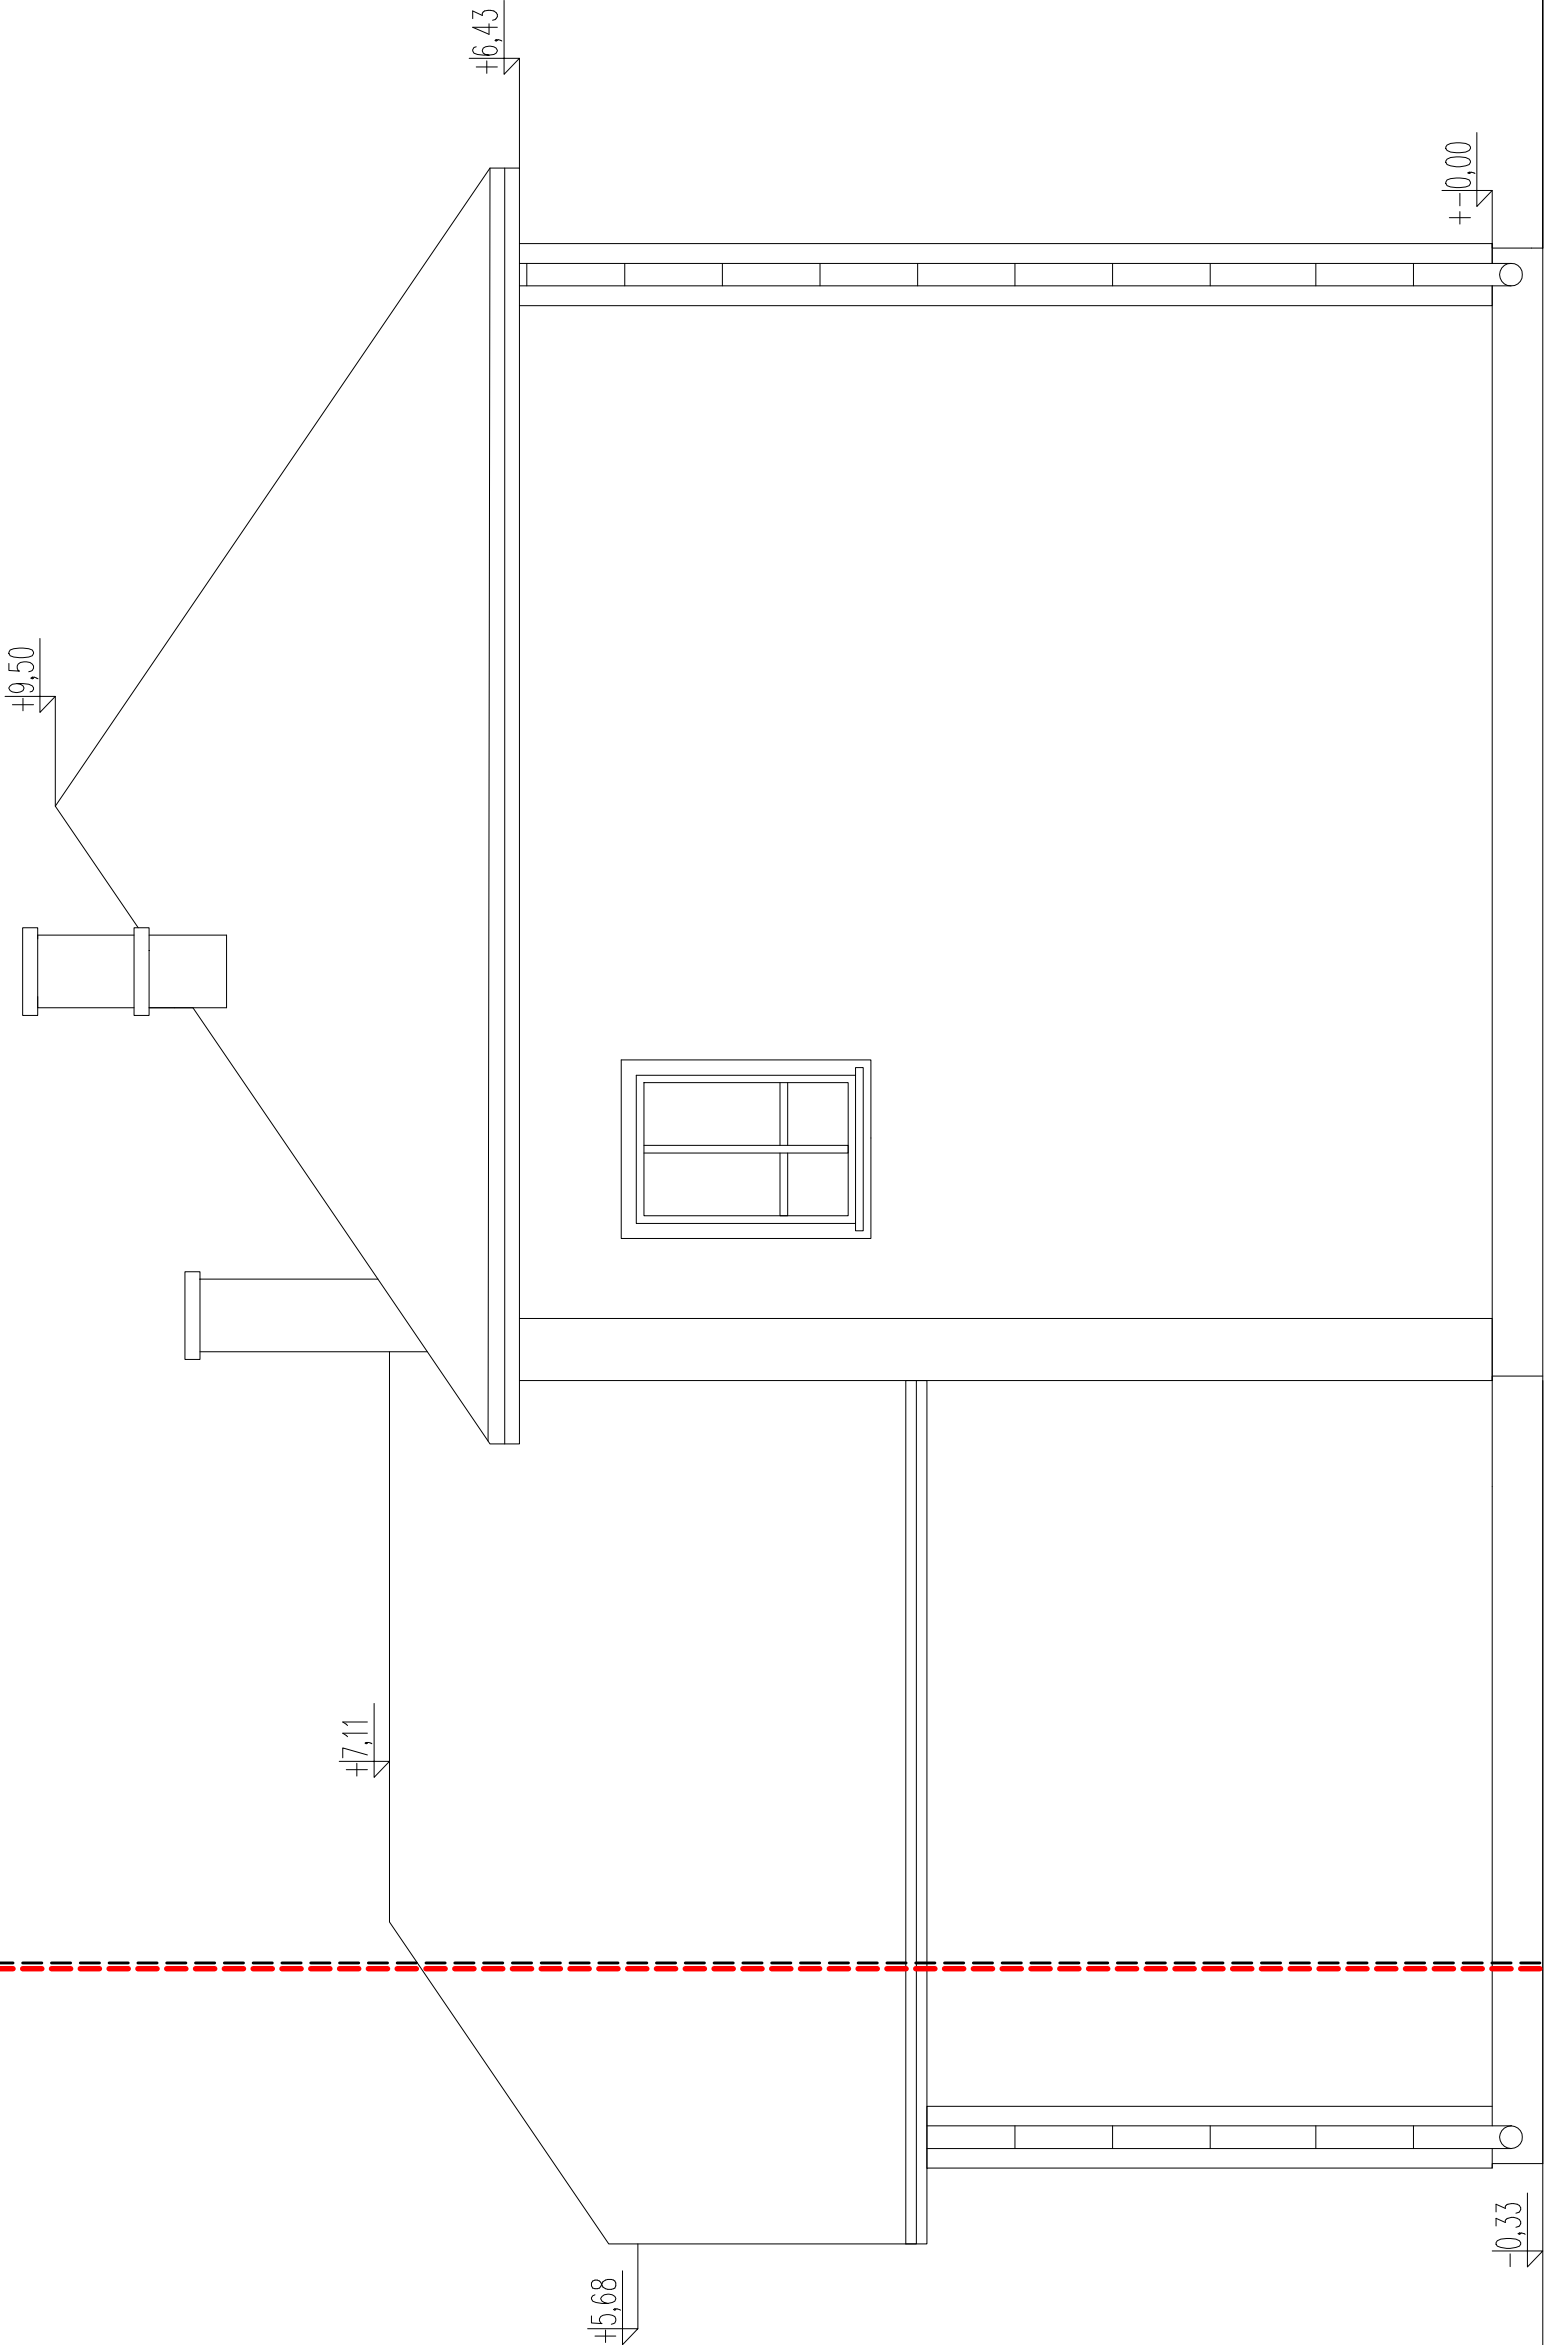

'ARMAX' Sp. z o.o.

27-200 Starachowice, ul. Radomska 29 lok. 306 kom. 601 063 690

Nazwa obiektu:

Rozbudowa i przebudowa budynku remizy OSP w

Woli Dalszej

Tytuł rysunku:

Elewacja południowa – inwentaryzacja

Skala:

1:50

Nr rys.

I6

poza zakresem opracowania

zakres opracowania

Nazwisko:

Mścigniew Marciniak

Nr uprawnień:

BŁ-PQKK/03/2002

Projektanci:

Architektura:

PROJEKTOWAŁ:

Architektura:

SPRAWDZIŁA:

Projekt

OPRACOWAŁ:

Data:

11.2025r.

Podpis:

11.2025r.

11.2025r.

11.2025r.