


Elewacja wschodnia – Inwentaryzacja  
Skala 1:50

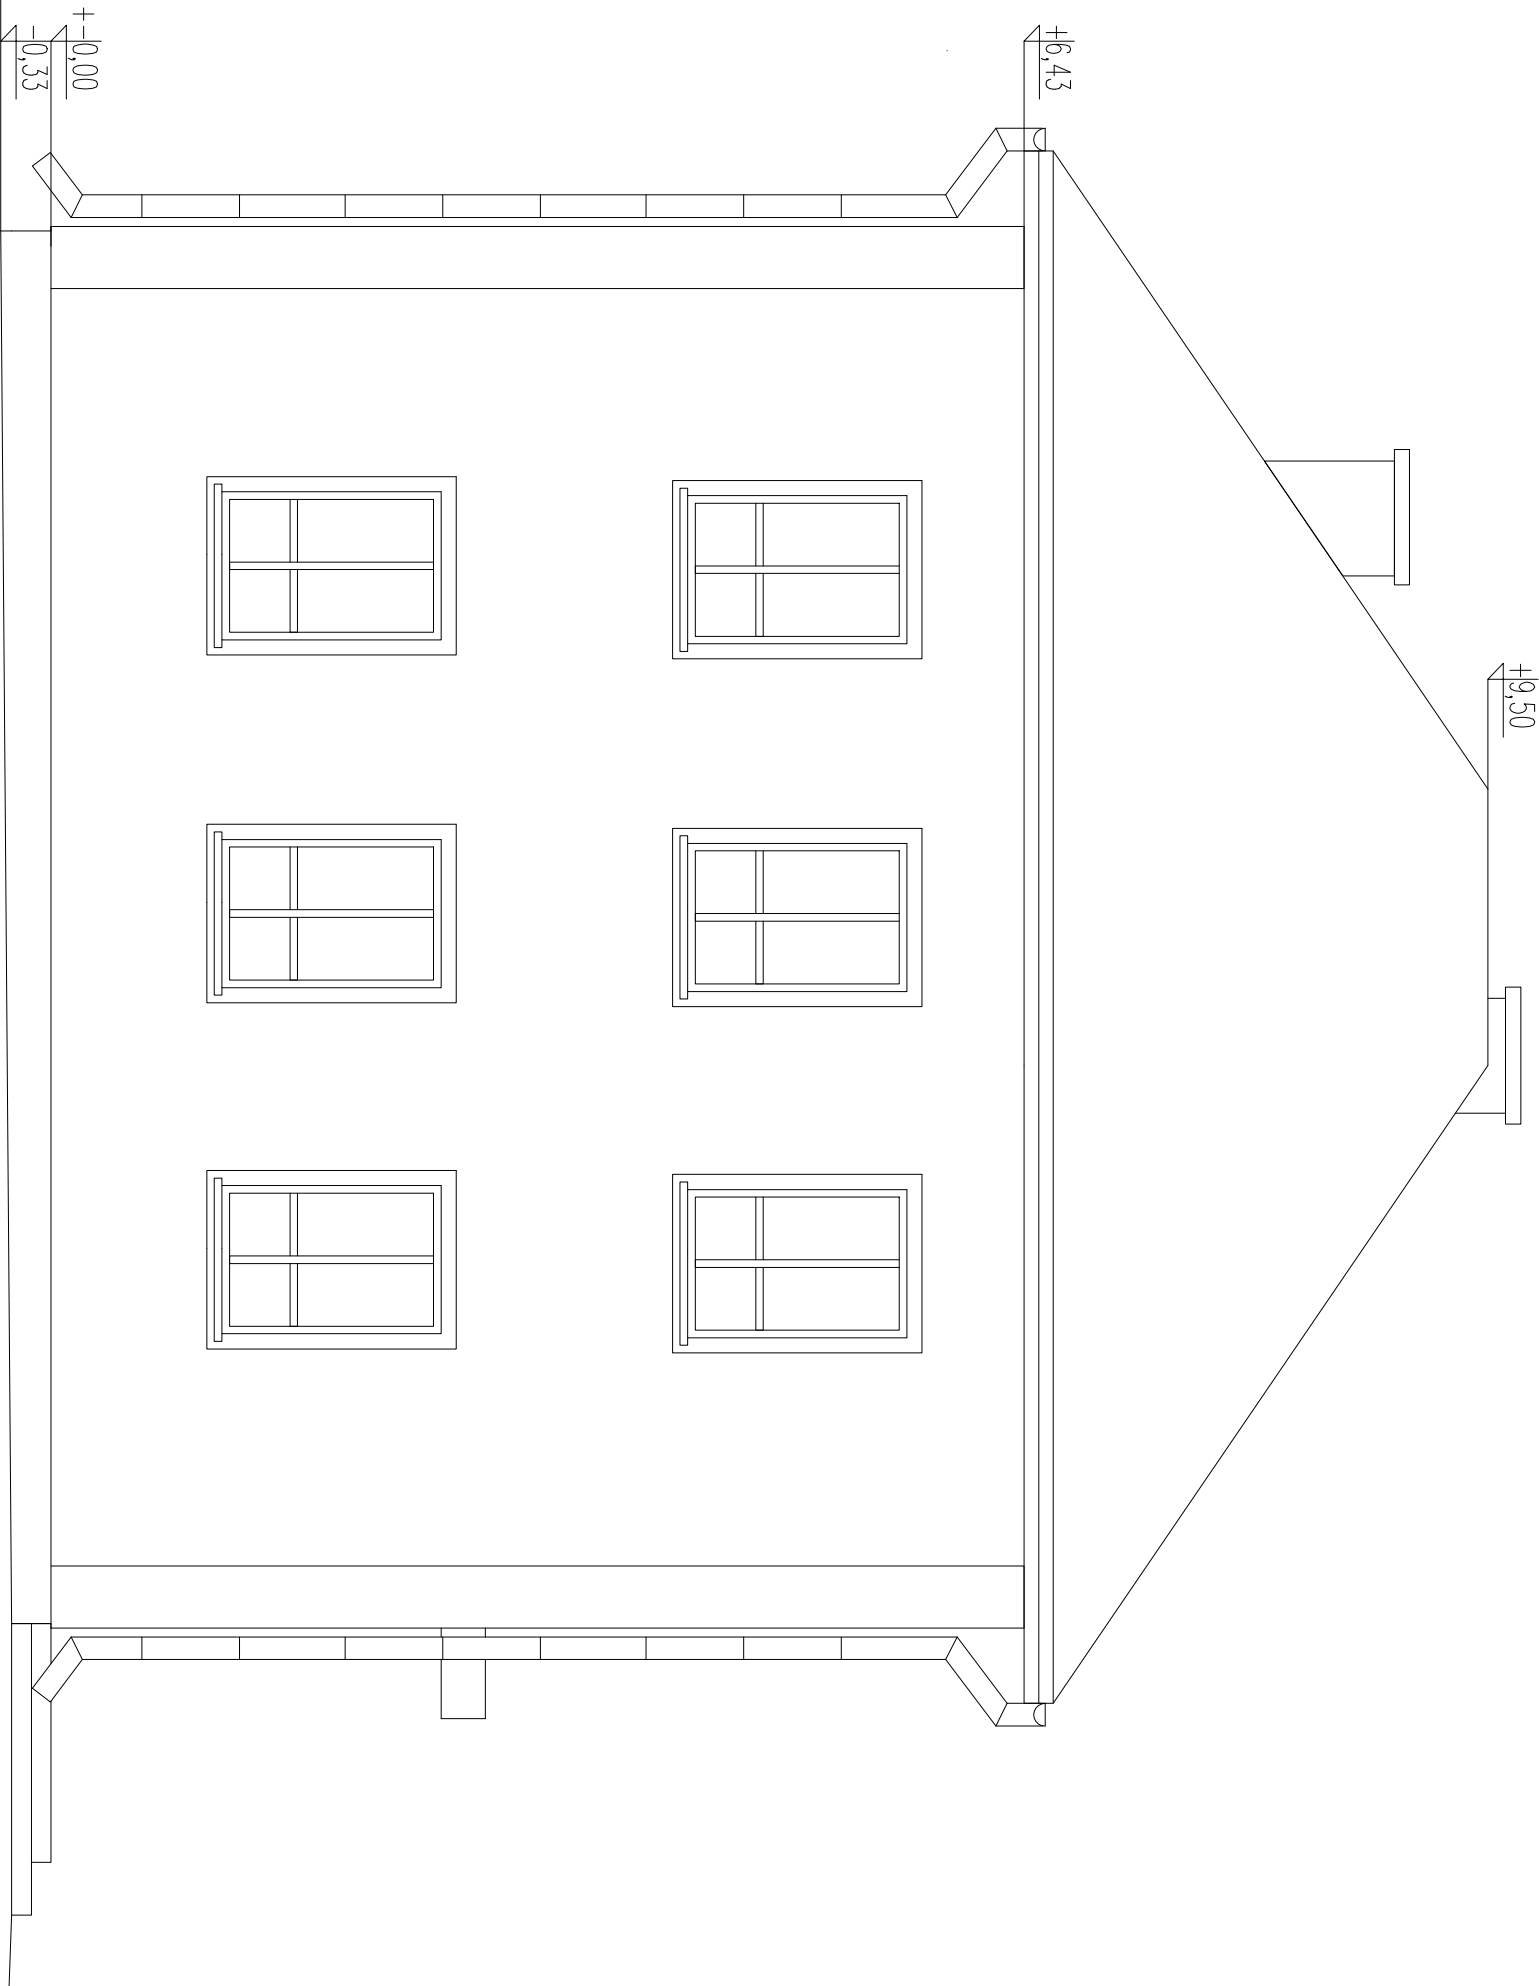

'ARMAX' Sp. z o.o.				
Nazwa obiektu: 27-200 Starachowice, ul. Radomska 29 lok. 306			kom. 601 063 690	
Rozbudowa i przebudowa budynku remizy OSP w Woli Dalszej				
Tytuł rysunku:				
Elewacja wschodnia – inwentaryzacja			Skala: 1:50	Nr rys. 17
Projektanci:	Nazwisko:	Nr uprawnień:	Data:	Podpis:
Architektura:	Mściwniew Marcinioik	Bl-PKK/03/2002	11.2025r.	
PROJEKTOWA:		Spec. architektoniczna:		
Architektura:	Anna Szczerba	309/SWOK/2018	11.2025r.	
SPRAWDZKA:		Spec. architektoniczna		
Projekt				
OPRACOWA:	Dariusz Celuch		11.2025r.	