


Elewacja zachodnia – Inwentaryzacja
Skala 1:50

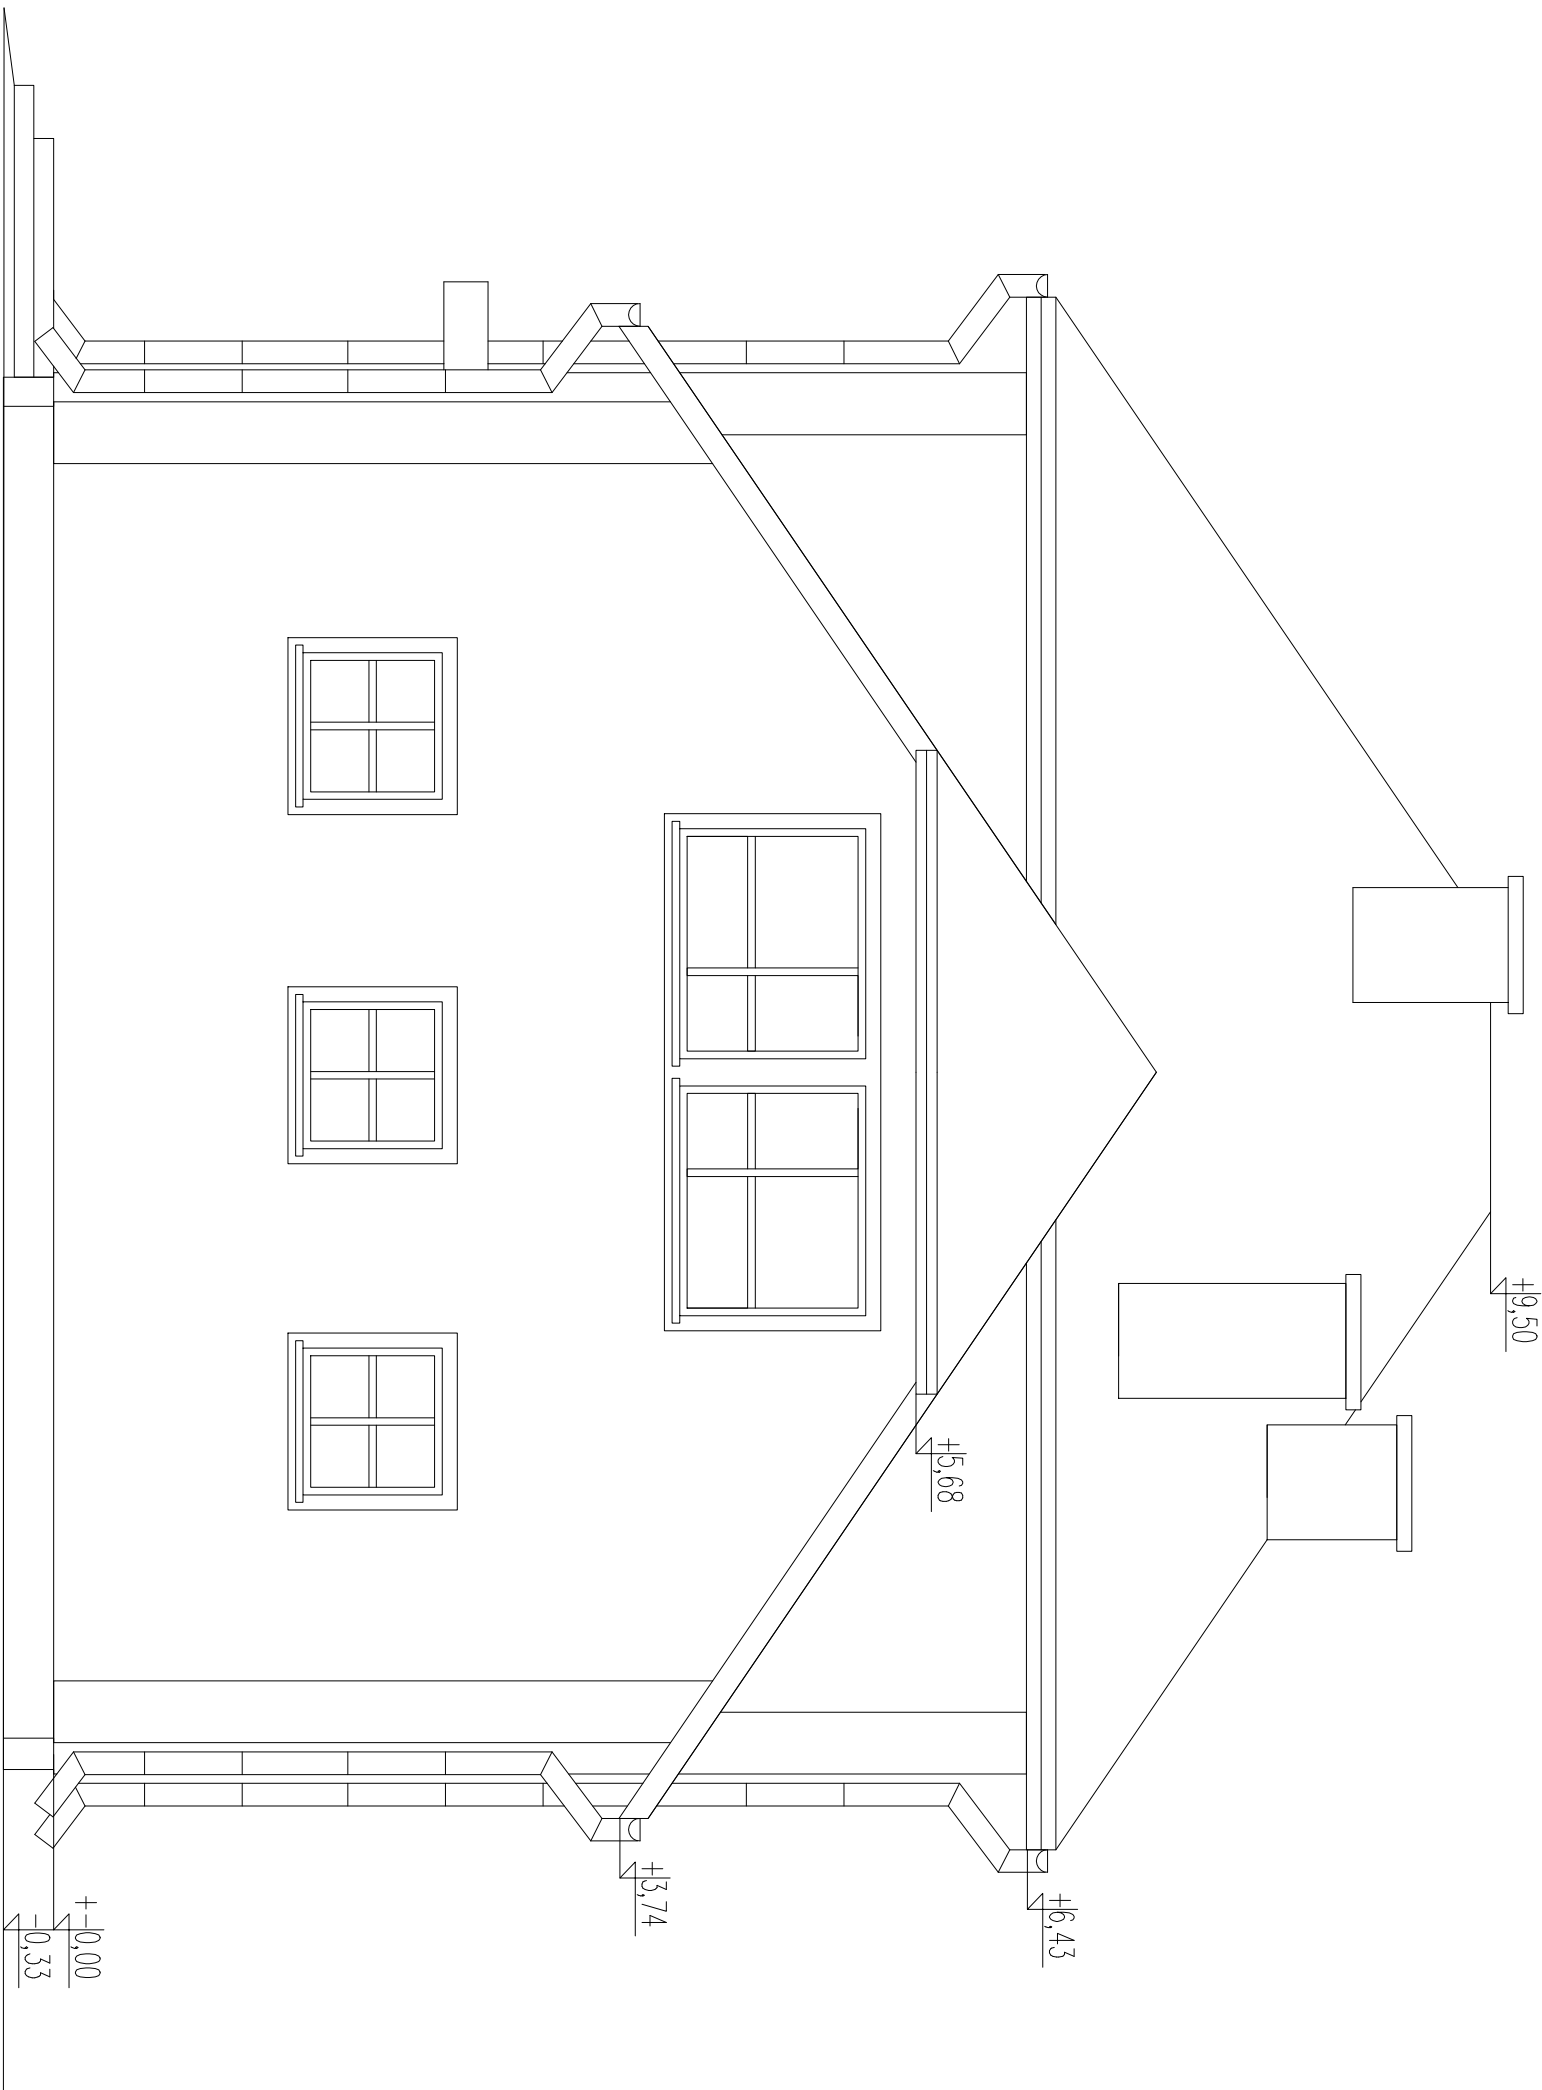

'ARMAX' Sp. z o.o.				kom. 601 063 690	
Nazwa obiektu: 27-200 Starachowice, ul. Radomska 29 lok. 306					
Rozbudowa i przebudowa budynku remizy OSP w Woli Dalszej					
Tytuł rysunku:					
Elewacja zachodnia – inwentaryzacja			Skala:	Nr rys.	
			1:50	18	
Projektanci:	Nazwisko:	Nr uprawnień:	Data:	Podpis:	
Architektura:	Mściżniew Marcin	BL-PKK/03/2002	11.2025r.		
PROJEKTOWA:		Spec. architektoniczna:			
Architektura:	Anna Szczerba	309/SWOK/2018	11.2025r.		
SPRAWDZA:		Spec. architektoniczno			
Projekt					
OPRACOWA:	Dariusz Celuch		11.2025r.		