Elewacja południowa
Skala 1:50

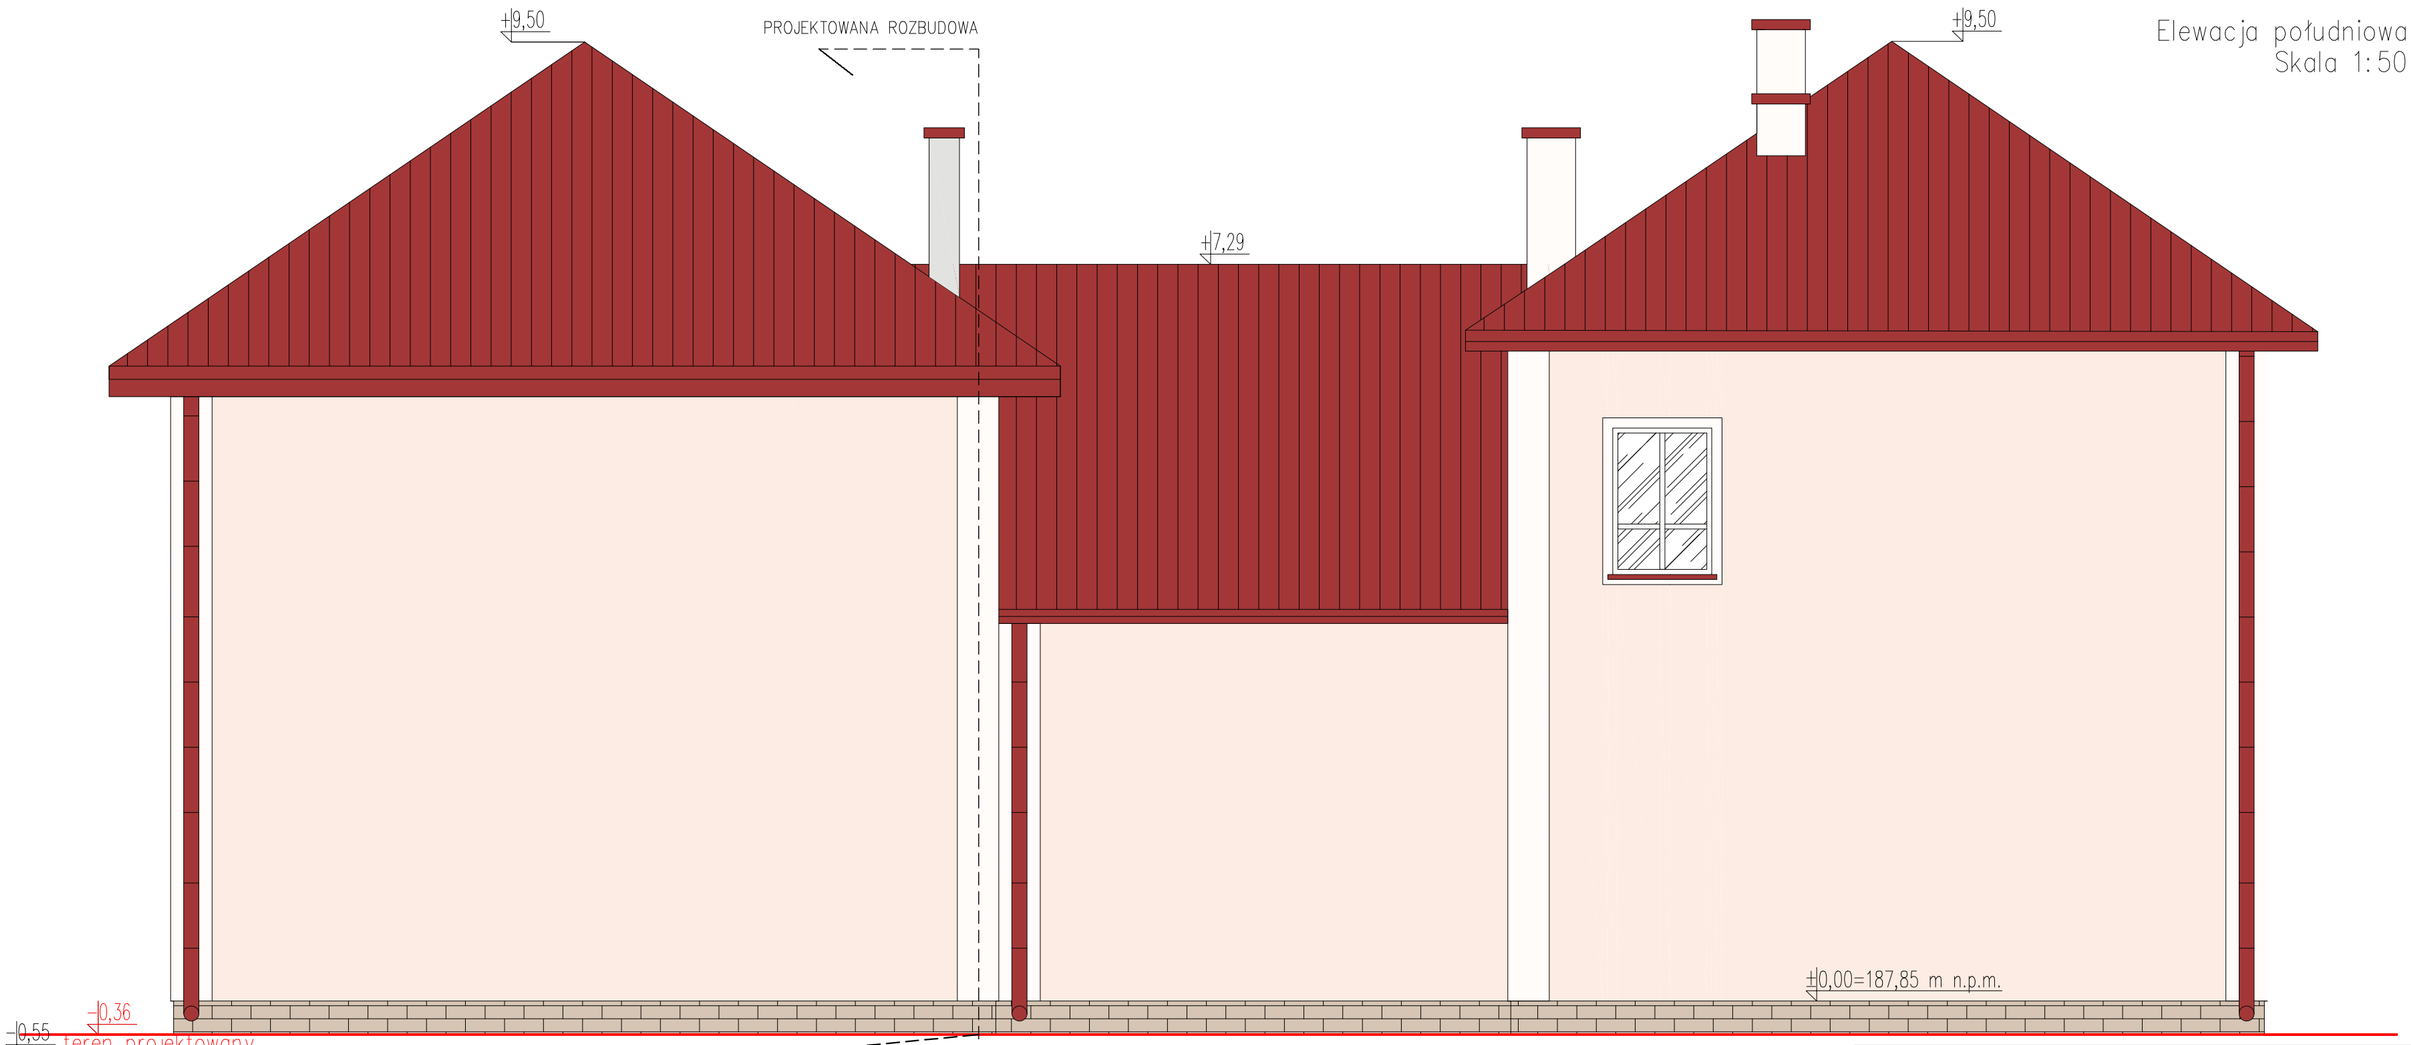

Lico ściany – tynk cienkowarstwowy
kolor beżowy – RAL 010 90 10 lub zbliżony

Lico ściany – tynk cienkowarstwowy
kolor załamnej bieli – RAL 000 90 00 lub zbliżony

Pokrycie dachowe – blacha kolor RAL 030 40 50 lub zbliżony
Obróbki blacharskie – dopasować do koloru pokrycia

Stolarka PCV kolor RAL 000 90 00 lub zbliżony

Cokół – płytki klinkierowe
kolor ciemno-beżowy RAL 075 80 10 lub zbliżony

'ARMAX' Sp. z o.o.

27-200 Starachowice, ul. Radomska 29 lok. 306 kom. 601 063 690

Nazwa obiektu:
Rozbudowa i przebudowa budynku remizy OSP w Woli Dalszej

Tytuł rysunku:	Skala:	Nr rys.
Elewacja południowa	1:50	K9

	Nazwisko:	Nr uprawnień:	Data:	Podpis:
Architektura: PROJEKTOWAŁ:	Mścigniew Marciniak	BŁ-POKK/03/2002 Spec. architektoniczna:	11.2025r.	
Architektura: SPRAWDZIŁA:	Anna Szczerba	309/SWOKK/2018 Spec. architektoniczna	11.2025r.	
Projekt OPRACOWAŁ:	Dariusz Celuch		11.2025r.	