


NR 3 WAŻKA DWU OSOBOWA



NR 7 TABLICA Z REGULAMINEM



NR 8 KOSZ NA ŚMIECI

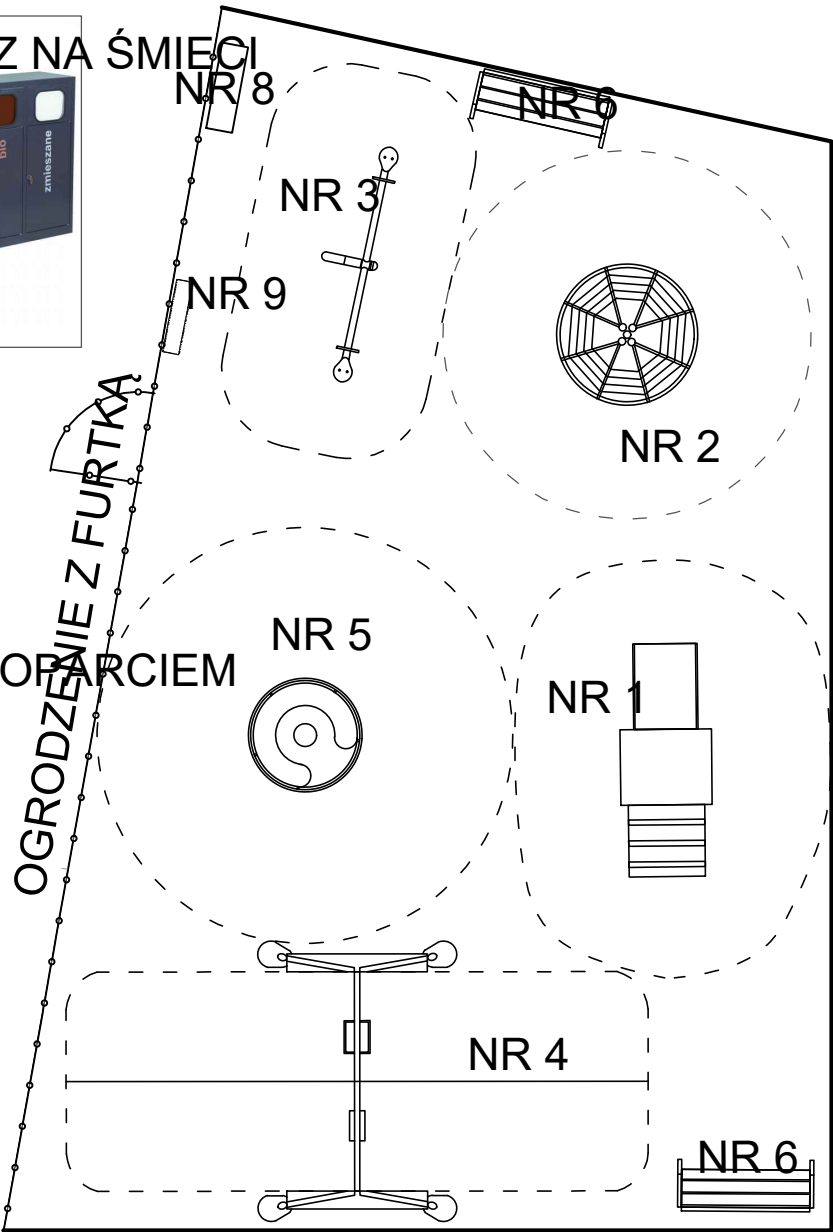

NR 1 DOMEK ZE ZJERZDZALN

NR 5 KARUZELA



NR6 ŁAWKA METALOWA  
Z DREWNIANYM SIEDZISKIEM I OPARCIEM




NR 4 CHUŚTAWKA DWU OSOBO




NR 2 STOŻEK LINEAR



ŚCIANY BUDYNKU

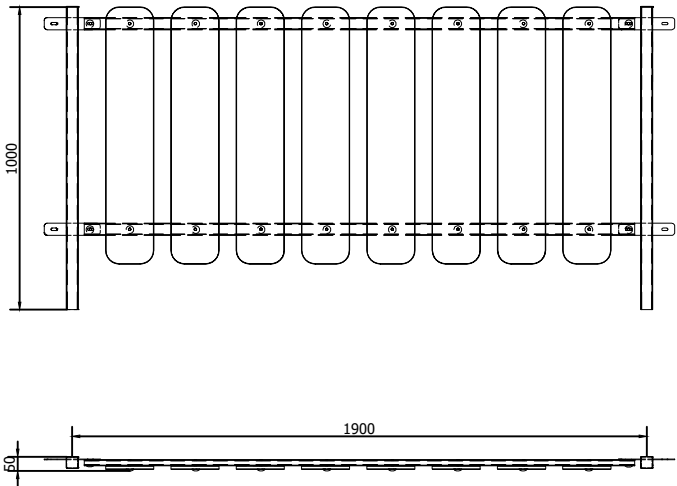

Przęsło ogrodzeniowe:  
konstrukcja stalowa, cynkowana, malowana proszkowo,  
sztachety HPL, wyrób na stałe związany z gruntem  
przez zabetonowanie. Wymiary przęsła 190x 100cm

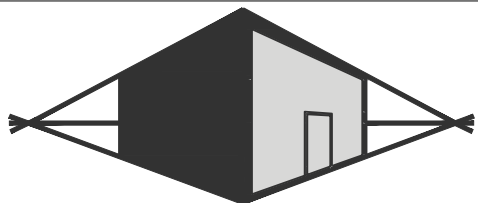

MIROSLAW BURTA  
ZAKŁAD USŁUGOWY  
08-110 SIEDLCE, UL. GRABIANOWSKA 23

PROJEKT ARCHITEKTONICZNO-BUDOWLANY  
1. ROZBUDOWA I PRZEBUDOWA BUDYNKU ZESPOŁU SZKOLNO PRZEDSZKOLNOGO  
O SĄŁĘ GMINASTYCZNĄ WRAZ Z ŁĄCZNIKIEM ORAZ ZAPLECZEM SANITARNYM  
2. BUDOWA WEWNĘTRZNEJ INSTALACJI GAZU ORAZ INSTALACJI ZBIORNICZEJ  
PŁYNNY ZE PODZIEMNYMI ZBIORNIKAMI O POJ. 6400L,  
3. MONTAŻ ZBIORNIKA NA DESZCZÓWKĘ O POJ. 20m3  
4. BUDOWA PLACUW ZABAW  
W RAMACH ZADANIA: „BUDOWA SALI GIMNASTYCZNEJ Z ZAPLECZEM SZKOLNO-PRZEDSZKOLNOGO  
W NIWISKACH”

PROJEKT - PLAC ZABAW	
RYSUNEK NR AB12	SKALA: 1:100
MIEJSCE I DATA:	SIEDLCE, KWIECIEŃ 2025
INWESTOR:	LOKALIZACJA:
Gmina Mokobody z siedzibą Plac Chreptowicza 25, 08-124 Mokobody	Działka nr 173/2, Obręb Niwiski 142604_2_0012, Ul. Rynek 21, 08-124 Mokobody, gmina Mokobody
AUTOR PROJEKTU:	PODPIS:
mgr inż. arch. AGNIESZKA BURTA-MICHALAK Siedzibę i biuro architektoniczne bez ograniczeń	
OPRACOWUJĄCY PROJEKTU:	PODPIS:
mgr inż. arch. Michał Wilkołowski, Siedzibę i biuro architektoniczne do projektowania bez ograniczeń 189/LBOKK/2016	