


PRZEKRÓJ C-C 1:100

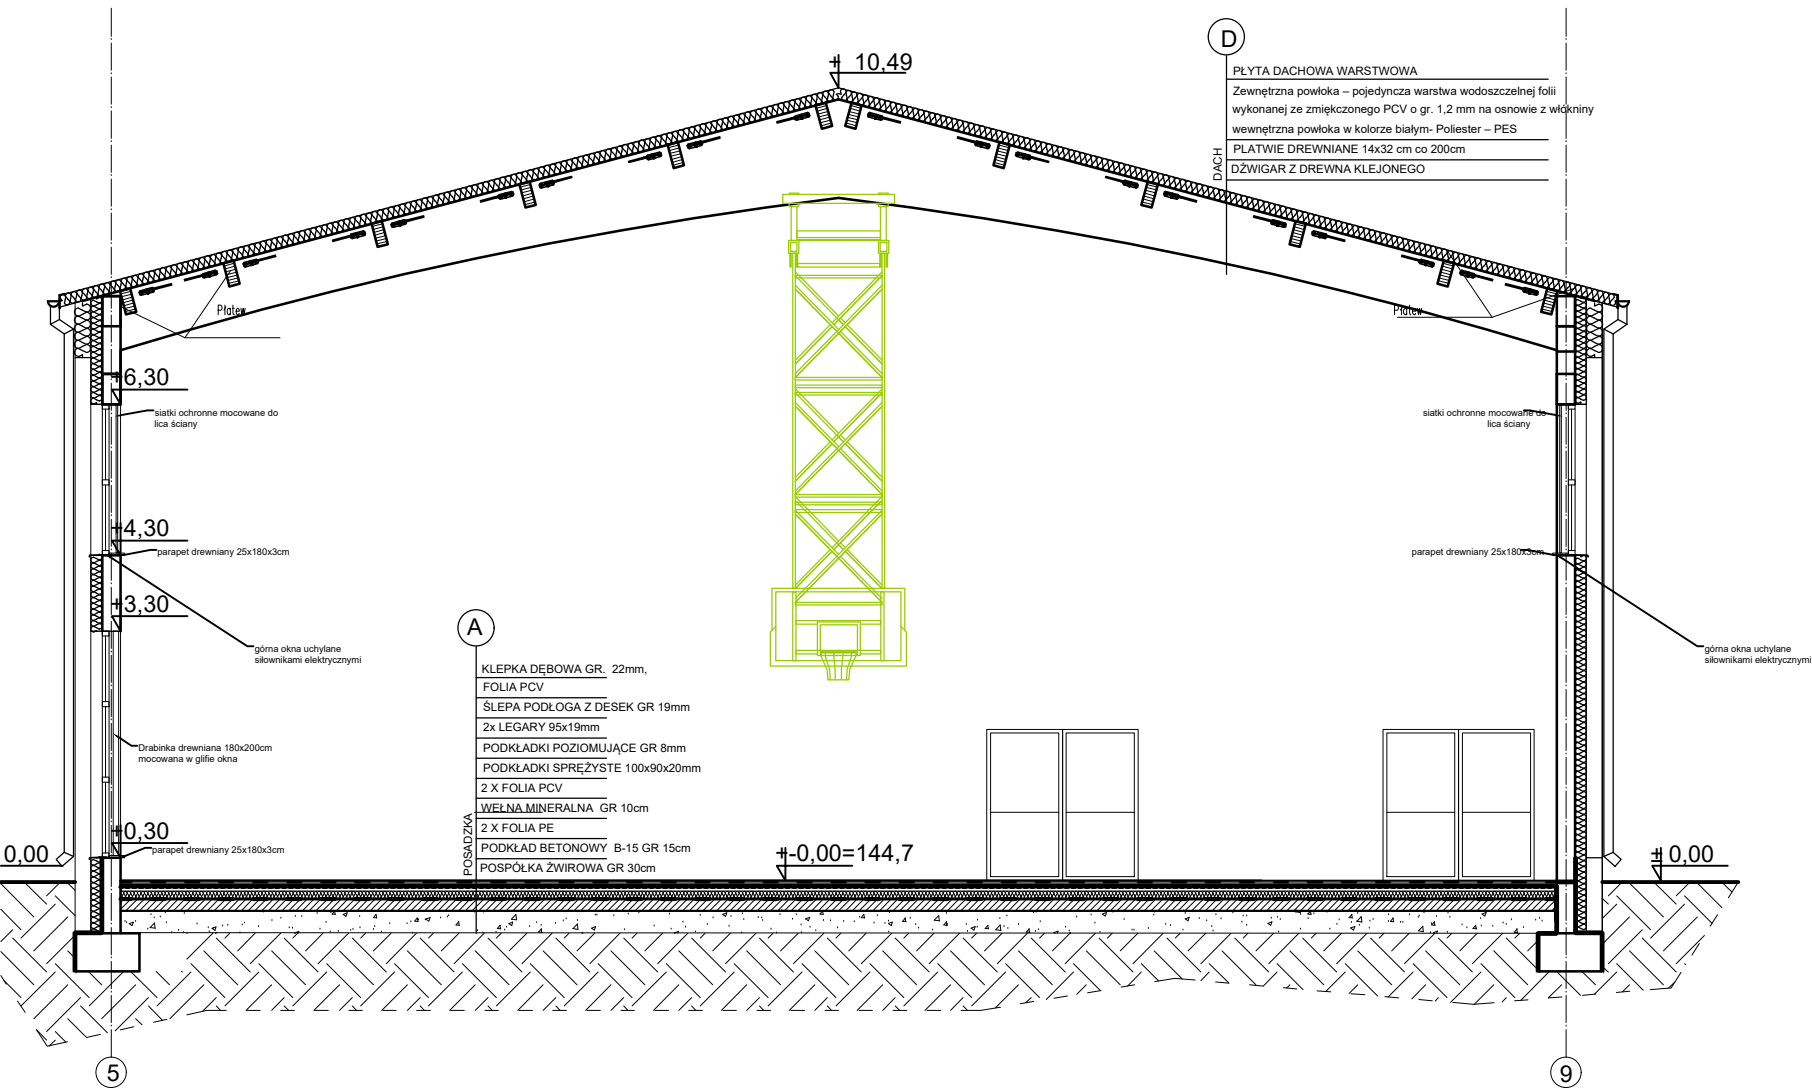

- A**
- KLEPKA DEBOWA GR. 22mm,
  - FOLIA PCV
  - ŚLEPA PODŁOGA Z DESEK GR 19mm
  - 2x LEGARY 95x19mm
  - PODKŁADKI POZIOMUJĄCE GR 8mm
  - PODKŁADKI SPRĘŻYSTE 100x90x20mm
  - 2 X FOLIA PCV
  - WEŁNA MINERALNA GR 10cm
  - 2 X FOLIA PE
  - PODKŁAD BETONOWY B-15 GR 15cm
  - POSPÓŁKA ŻWIROWA GR 30cm

- B**
- TERAKOTA
  - BETON B-13( z rurami ogrzewania podłogowego )
  - zbrojony siatka z dodatkami uplatyczniającymi gr. 7.0cm
  - STYROPIAN SYSTEMOWY Rolijet gr. 3 cm
  - STYROPIAN "podłoga" gr. 10 cm
  - 2 x FOLIA IZOLACYJNA
  - PODKŁAD BETONOWY B-15 gr.15 cm
  - POSPÓŁKA ŻWIROWA gr.30 cm

- C**
- 2 x PAPA TERMOZGRZEWALNA
  - PLYTA OSB
  - LATY I KONTRLATY
  - FOLIA PAROPRZEPUSZCZALNA
  - KROKOWIE 8x16cm
  - WEŁNA MINERALNA 30 cm
  - STROP ŻELBETOWY 22 cm
  - SUFIT PODWIESZONY Z PŁYT 2x K-G

- D**
- PLYTA DACHOWA WARSTWOWA
  - Zewnętrzna powłoka – pojedyncza warstwa wodoszczelnej folii wykonanej ze zmiekczonego PCV o gr. 1,2 mm na osnowie z włókna
  - wewnętrzna powłoka w kolorze białym- Poliester – PES
  - PLATWIE DREWNIANE 14x32 cm co 200cm
  - DŹWIGAR Z DREWNA KLEJONEGO

- E**
- TYNK SYLIKONOWY/LAMELE Z BLACHY NA RUSZCIE STALOWYM
  - Ocieplenie WEŁNA MINERALNA / STYROPIAN 15 cm
  - BLOCKI Z BETONU KOMÓRKOWEGO gr 24cm
  - TYNK GŁADZ GIPSOWA/ WYKŁADZINA WINYLOWEA SCIENNA

- F**
- FOLIA KUBEŁKOWA
  - STYROPIAN FUNDAMENT GR 12 cm
  - IZOLACJA POWŁOKOWA PRZECIWWILGOCIOWA
  - ŚCIANA FUNDAMENTOWA ŻELBETOWA 25 cm
  - IZOLACJA POWŁOKOWA PRZECIWWILGOCIOWA

- D**
- PLYTA DACHOWA WARSTWOWA
  - Zewnętrzna powłoka – pojedyncza warstwa wodoszczelnej folii wykonanej ze zmiekczonego PCV o gr. 1,2 mm na osnowie z włókna
  - wewnętrzna powłoka w kolorze białym- Poliester – PES
  - PLATWIE DREWNIANE 14x32 cm co 200cm
  - DŹWIGAR Z DREWNA KLEJONEGO

1. ROZBUDOWA  
2. BUDOWA

W RAMACH

PROJEKT - PR

RYSUNEK NR

MIEJSCE I DA

INWESTOR:

Gmina Mokob  
Plac Chrepto  
08-24 Mokob

AUTOR PRO

mgr inż. arch.  
MA/071/10pr.  
brady archite

SPRAWDZAJ

mgr inż. arch.  
Specjalność ar  
projektowania  
189/LBOKK/2