



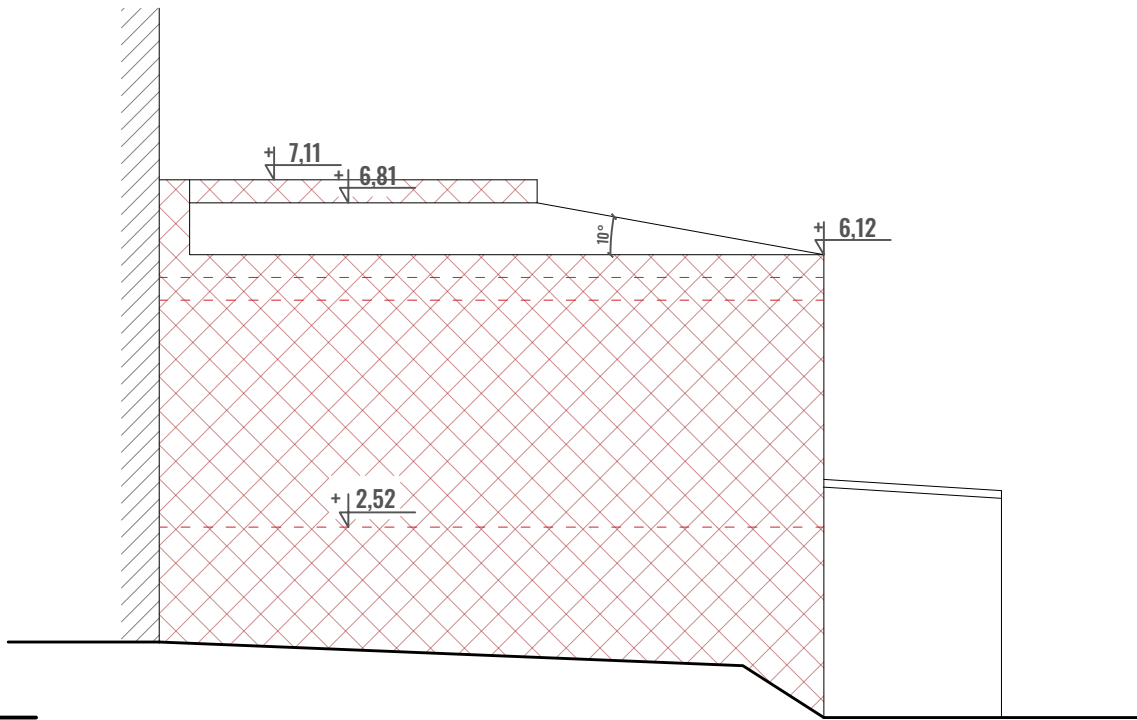


10- rozwinięcie elewacji zachodniej

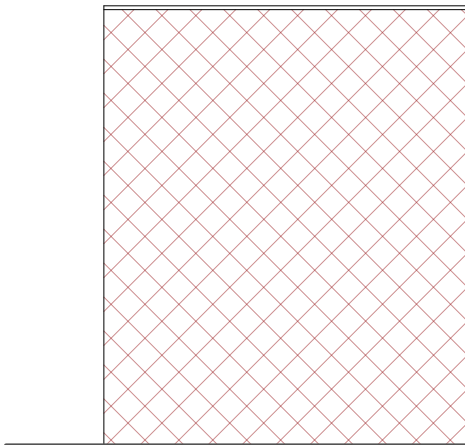

11- rozwinięcie elewacji zachodniej
ściana oddzielenia pożarowego REI
60



13- rozwinięcie elewacji zachodniej
ściana oddzielenia pożarowego REI
60

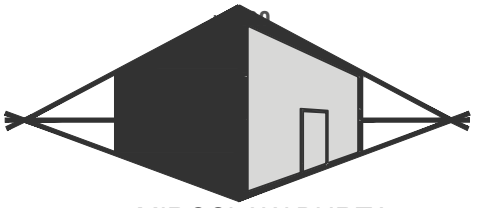

MIROSŁAW BURTA
ZAKŁAD USŁUGOWY
08-110 SIEDLCE, UL. GRABIANOWSKA 23

PROJEKT TECHNICZNY
1. ROZBUDOWA I PRZEBUDOWA BUDYNKU ZESPÓŁU SZKOLNO PRZEDSZKOLNEGO W NIWISKACH O SALĘ GIMNASTYCZNĄ WRAZ Z ŁĄCZNIKIEM ORAZ ZAPLECZEM SANITARNO-SZATNIOWYM
2. BUDOWA WEWNĘTRZNEJ INSTALACJI GAZU ORAZ INSTALACJI ZBIORNIKOWEJ NA GAZ PŁYNNY ZE PODZIEMNYMI ZBIORNIKAMI O POŁ. 6400L
3. MONTAŻ ZBIORNIKA NA DESZCZÓWKĘ O POŁ. 20m3
4. BUDOWA PLACUW ZABAW
W RAMACH ZADANIA: - BUDOWA SALI GIMNASTYCZNEJ W NIWISKACH

PROJEKT - ROZWINIĘCIE ELEWACJI ZACHODNIEJ

RYSUNEK NR PT 16	SKALA: 1:100
MIEJSCE I DATA:	SIEDLCE, KWIECIEŃ 2025
INWESTOR:	LOKALIZACJA:
Gmina Mokobody z siedzibą Plac Chreptowicza 25, 08-124 Mokobody	Dzielnica nr 173/2, Obręb Niwiski 142804.2.0012, Ul. Rynek 21, 08-124 Mokobody, gmina Mokobody
AUTOR PROJEKTU:	PODPIS:
mgr inż. arch. AGNIESZKA BURTA-MICHALAK MA/071/17 upr. do projektowania w branży architektonicznej bez ograniczeń SPRAWDZAJĄCY PROJEKTU:	PODPIS:
mgr inż. arch. Michał Wikołowski, Specjalność architektoniczna do projektowania bez ograniczeń 189/LBOKK/2016	