

NR 3 WAŻKA DWU OSOBOWA



NR 7 TABLICA Z REGULAMINEM



NR 8 KOSZ NA ŚMIECI

NR 5 KARUZELA





NR6 ŁAWKA METALOWA
Z DREWNIANYM SIEDZISKIEM I OPARCIEM




NR 4 CHUŚTAWKA DWU OSOBOWA



NR 2 STOŻEK LINEAR

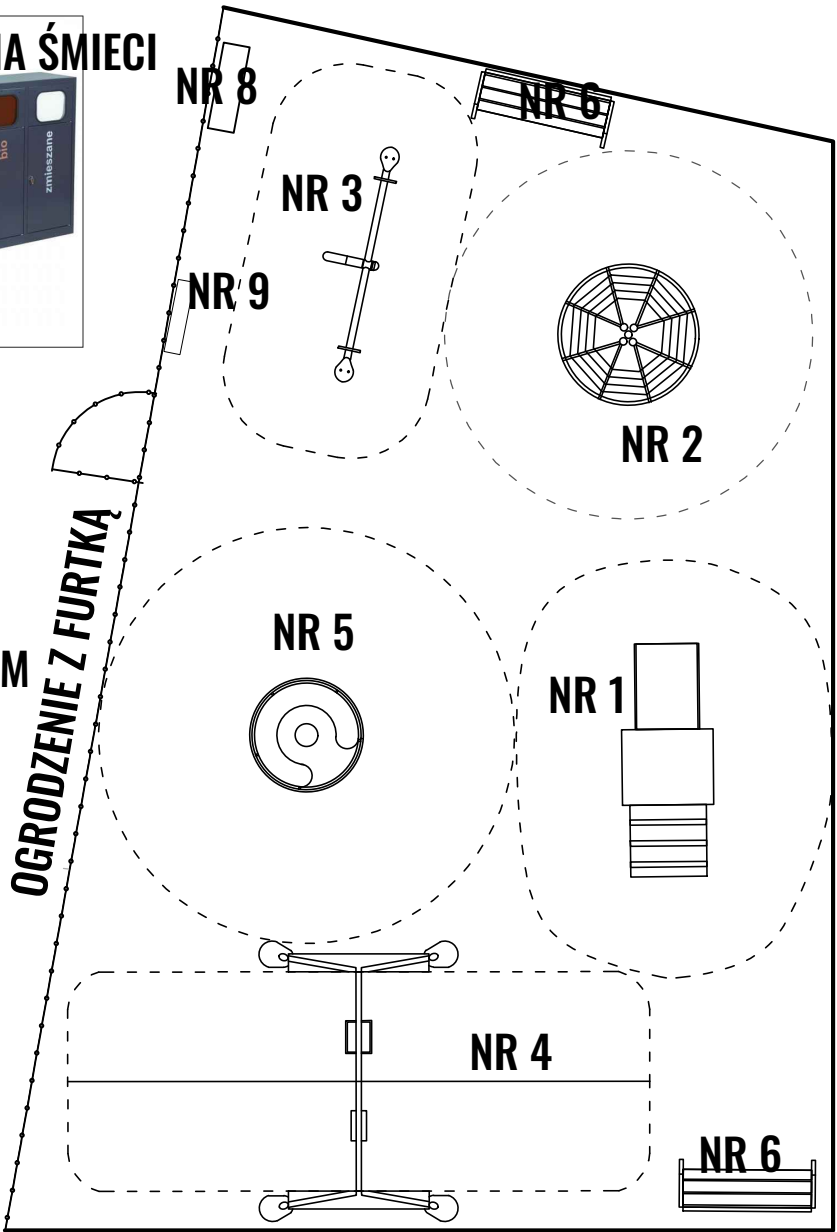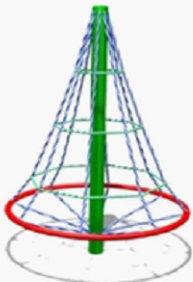


ŚCIANY BUDYNKU

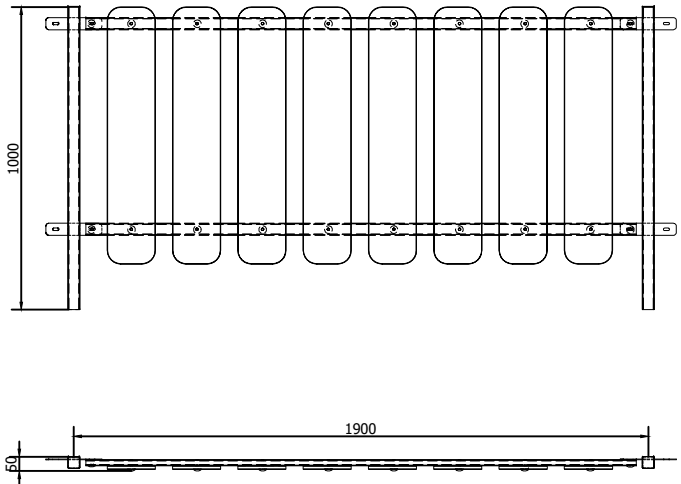

Przęsto ogrodzeniowe:
konstrukcja stalowa, cynkowana, malowana proszkowo
sztachety HPL, wyrób na stałe związany z gruntem
przez zabetonowanie. Wymiary przęsta 190x 100cm



NR 1 DOMEK ZE ZJERZDZALNIĄ

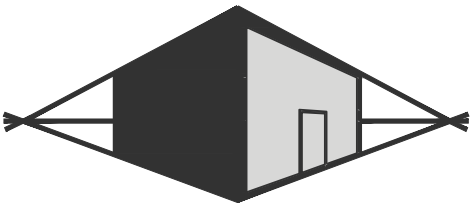

MIROSLAW BURTA
ZAKŁAD USŁUGOWY
08-110 SIEDLCE, UL. GRABIANOWSKA 23

PROJEKT TECHNICZNY
1. ROZBUDOWA I PRZEBUDOWA BUDYNKU ZESPOŁU SZKOLNO PRZEDSZKOLNEGO W NIWISKACH O SALĘ GMINASTYCZNĄ WRAZ Z ŁĄCZNIKIEM ORAZ ZAPLECZEM SANITARNO-SZATNIOWYM
2. BUDOWA WEWNĘTRZNEJ INSTALACJI GAZU ORAZ INSTALACJI ZBIORNIKOWEJ NA GAZ PŁYNNY ZE PODZIEMNYMI ZBIORNIKAMI O POJ. 6400L
3. MONTAŻ ZBIORNIKA NA DESZCZÓWKĘ O POJ. 20m3
4. BUDOWA PLACUW ZABAW
W RAMACH ZADANIA: „BUDOWA SALI GIMNASTYCZNEJ Z ZAPLECZEM SZATNIOWO-SANITARNYM W NIWISKACH”

PROJEKT - PLAC ZABAW	
RYSUNEK NR PT 18	SKALA: 1:100
MIEJSCE I DATA:	SIEDLCE, KWIECIEŃ 2025
INWESTOR:	LOKALIZACJA:
Gmina Mokobody z siedzibą Plac Chreptowicza 25, 08-124 Mokobody	Działka nr 173/2, Obręb Niwiski 142604_2.0012, Ul. Rynek 21, 08-124 Mokobody, gmina Mokobody
AUTOR PROJEKTU:	PODPIS:
mgr inż. arch. AGNIESZKA BURTA-MICHALAK MA/071/17 upr. do projektowania w branży architektonicznej bez ograniczeń	
SPRAWDZAJĄCY PROJEKTU:	PODPIS:
mgr inż. arch. Michał Wilkołowski, Specjalność architektoniczna do projektowania bez ograniczeń 189/LBOKK/2016	