


PRZEKRÓJ C-C 1:100

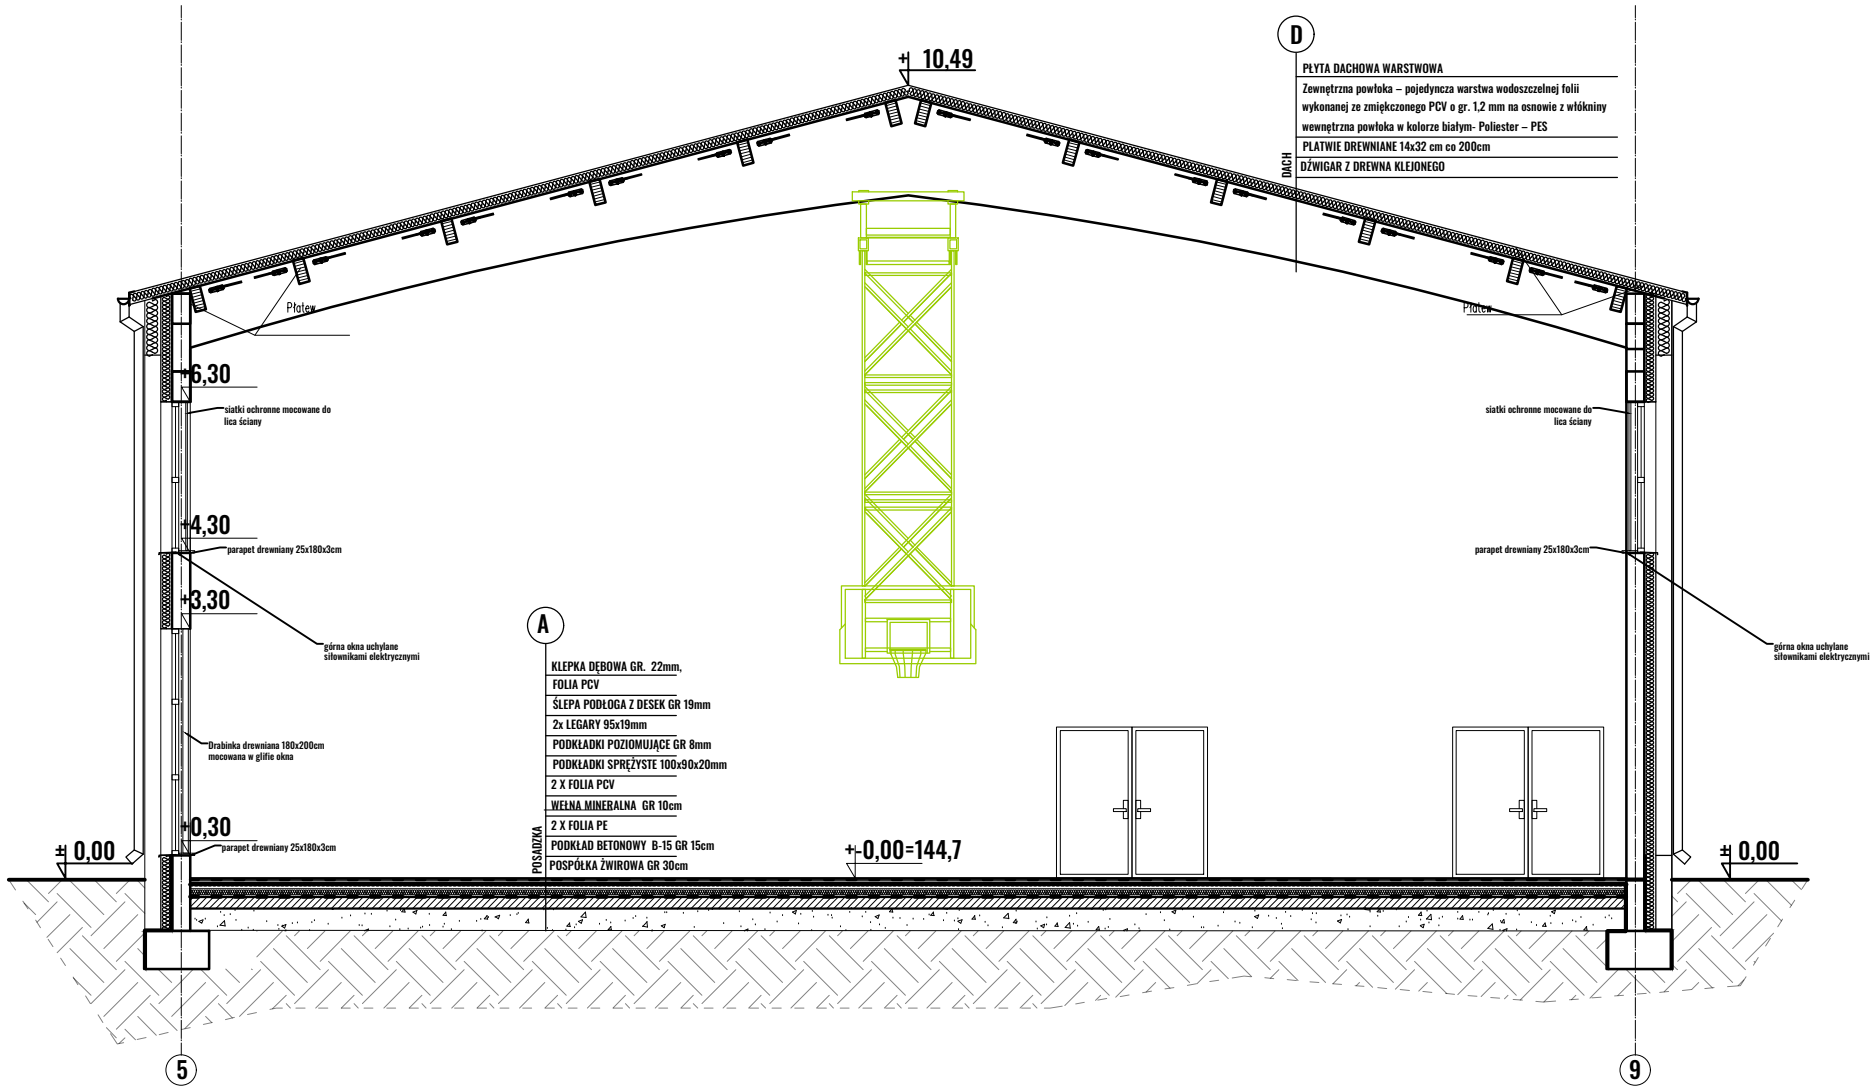

A

KLEPKA DĘBOWA GR. 22mm,
FOLIA PCV
ŚLEPA PODŁOGA Z DESEK GR 19mm
2x LEGARY 95x19mm
PODKŁADKI POZIOMUJĄCE GR 8mm
PODKŁADKI SPRĘŻYSTE 100x90x20mm
2 X FOLIA PCV
WEŁNA MINERALNA GR 10cm
2 X FOLIA PE
PODKŁAD BETONOWY B-15 GR 15cm
POSPÓŁKA ŻWIROWA GR 30cm

B

- TERAKOTA
- BETON B-13(z rurami ogrzewania podłogowego)
- zbrojony siatką z dodatkami uplatyczniającymi gr. 7.0cm
- STYROPIAN SYSTEMOWY Rolijet gr. 3 cm
- STYROPIAN "podłoga" gr. 10 cm
- 2 x FOLIA IZOLACYJNA
- PODKŁAD BETONOWY B-15 gr.15 cm
- POSPÓŁKA ŻWIROWA gr.30 cm

C

BLACHA PŁASKA
1 x PAPA TERMOIZOLACYJNA
SIŁKA WODOODPORNA
ŁATY I KONTROLATY
FOLIA PAROPRZEPUSZCZALNA
KROKWIĆ 8x16cm
WEŁNA MINERALNA 30 cm
STROP ŻELBETOWY 22 cm
SUFIT PODWIESZONY Z PŁYT 2x K-6

D

PLYTA DACHOWA WARSTWOWA
Zewnętrzna powłoka – pojedyncza warstwa wodoszczelnej folii wykonanej ze zmiekczonego PCV o gr. 1.2 mm na osnowie z włókniny
wewnętrzna powłoka w kolorze białym- Poliester – PES
PŁATWIE DREWNIANE 14x32 cm co 200cm
DŹWIGAR Z DREWNA KLEJONEGO

E


TYNK SYLIKONOWY/LAMELE Z BLACHY NA RUSZCZE STAŁOWYM
OCIEPLENIE WEŁNA MINERALNA / STYROPIAN 15 cm
BŁOCZKI Z BETONU KOMÓRKOWEGO gr 24cm
TYNK, GŁADZ GIPSOWA/ WYKŁADZINA WINYLOWEA SCIENNA

F

FOLIA KUBEKOWA
STYROPIAN FUNDAMENT GR 12 cm
IZOLACJA POWŁOKOWA PRZECIWWILGOCIOWA
ŚCIANA FUNDAMENTOWA ŻELBETOWA 25 cm
IZOLACJA POWŁOKOWA PRZECIWWILGOCIOWA

D

PLYTA DACHOWA WARSTWOWA
Zewnętrzna powłoka – pojedyncza warstwa wodoszczelnej folii wykonanej ze zmiekczonego PCV o gr. 1.2 mm na osnowie z włókniny
wewnętrzna powłoka w kolorze białym- Poliester – PES
PŁATWIE DREWNIANE 14x32 cm co 200cm
DŹWIGAR Z DREWNA KLEJONEGO

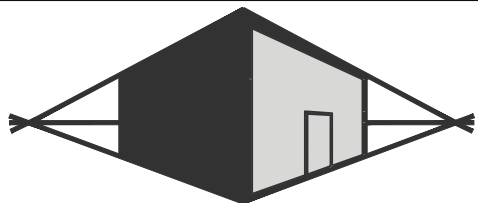

MIROSLAW BURTA
ZAKŁAD USŁUGOWY
08-110 SIEDLCE, UL.GRABIANOWSKA 23

PROJEKT TECHNICZNY
1.ROZBUDOWA I PRZEBUDOWA BUDYNKU ZESPOŁU SZKOLNO PRZEDSZKOLNEGO W NIWISKACH O
SALĘ GMINASTYCZNĄ WRAZ Z ŁĄCZNIKIEM ORAZ ZAPLECZEM SANITARNO- SZATNIOWYM
2. BUDOWA WEWNĘTRZNEJ INSTALACJI GAZU ORAZ INSTALACJI ZBIORNIKOWEJ NA GAZ
PŁYNNY ZE PODZIEMNYMI ZBIORNIKIEM O POJ. 6400L
3. MONTAŻ ZBIORNIKA NA DESZCZÓWKĘ O POJ. 20m3
4. BUDOWA PLACU ZABAW
W RAMACH ZADANIA: „ BUDOWA SALI GIMNASTYCZNEJ Z ZAPLECZEM SANITARNO SZATNIOWYM W NIWISKACH”

PROJEKT - PRZEKRÓJ C-C	
RYSUNEK NR PT 6	SKALA: 1:100
MIEJSCE I DATA:	SIEDLCE, KWIECIEŃ 2025
INWESTOR:	LOKALIZACJA:
Gmina Mokobody z siedzibą Plac Chreptowicza 25, 08-124 Mokobody	Działka nr 173/2, Obręb Niwiski 142604_2.0012, Ul. Rynek 21, 08-124 Mokobody, gmina Mokobody
AUTOR PROJEKTU:	PODPIS:
mgr inż. arch. AGNIESZKA BURTA-MICHALAK MA/071/17 upr. do projektowania w branży architektonicznej bez ograniczeń	
SPRAWDZAJĄCY PROJEKTU:	PODPIS:
mgr inż. arch. Michał Wilkołowski, Specjalność architektoniczna do projektowania bez ograniczeń 189/LBOKK/2016	