


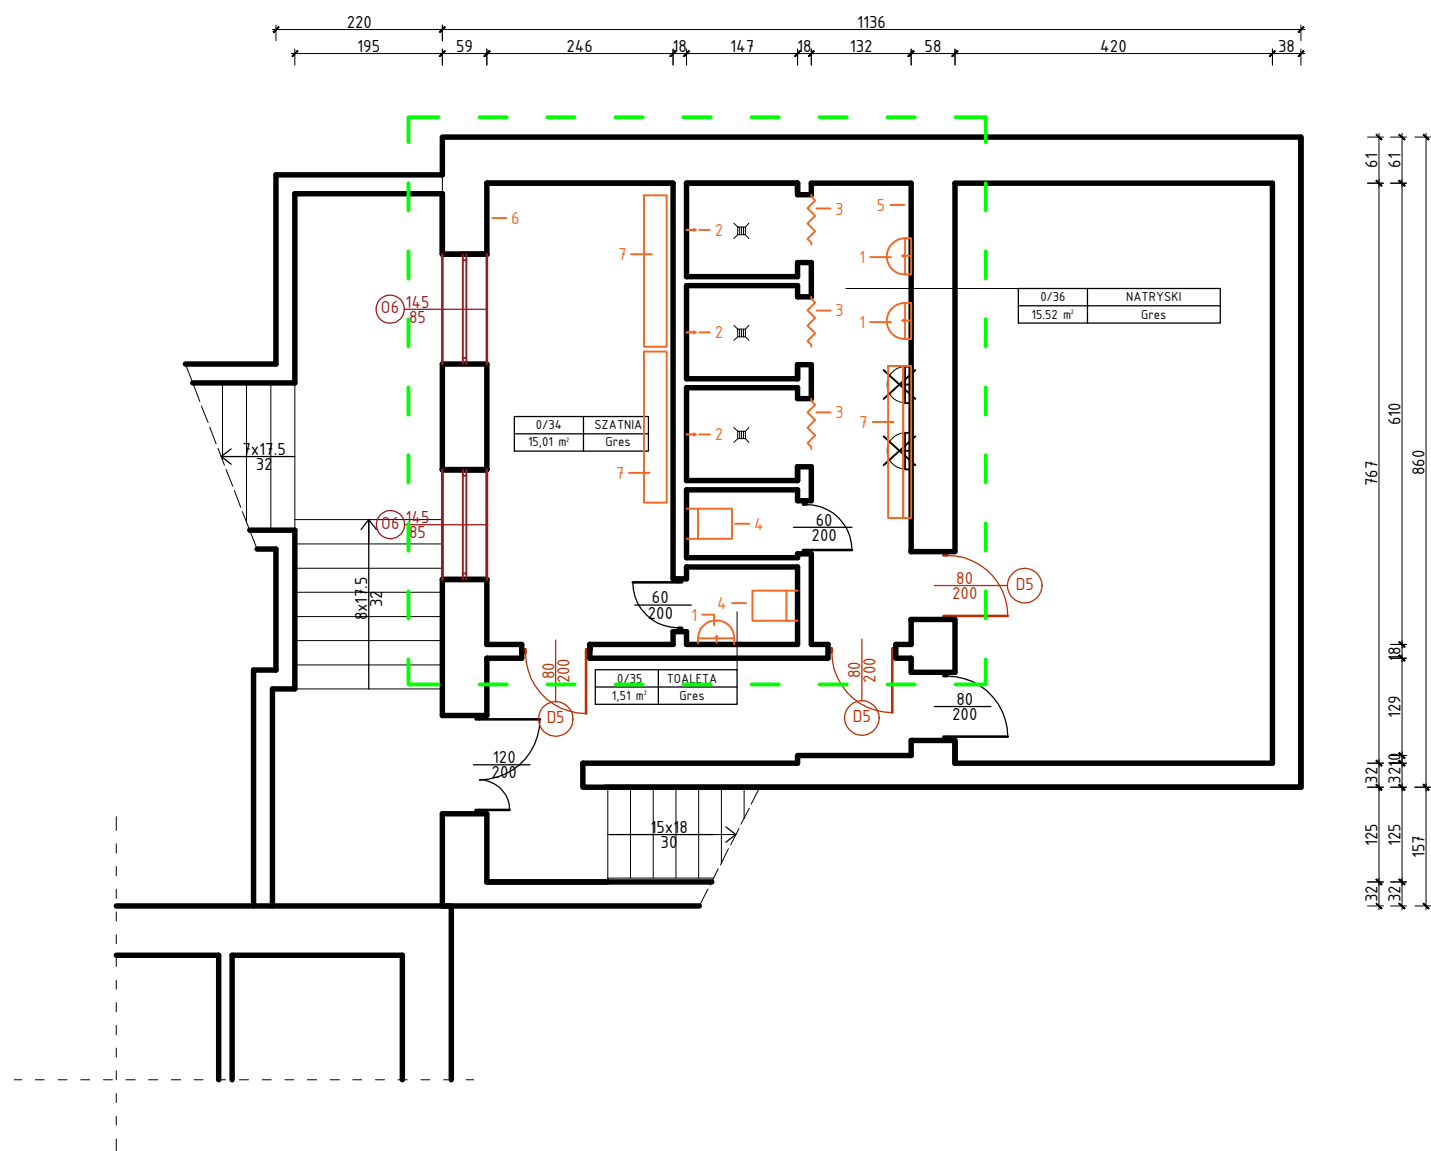


Legenda

- Zakres prac remontowych
- 1 - Wymiana umywalek wraz z armaturą
 - 2 - Wymiana armatury pryszniców
 - 3 - Wymiana zasłon prysznicowych
 - 4 - Wymiana misek ustępowych
 - 5 - Wyrównanie tynku, malowanie ścian i sufitu powyżej glazury w kolorze białym
 - 6 - Montaż płytek gresowych na ścianach całego pomieszczenia na pełną wysokość. Gres o wymiarach 60x30cm. Kolor do ustalenia z Inwestorem
 - 7 - Ławka z wieszakami jednostronna, szer. 200cm - 2 szt.

Wykaz pomieszczeń objętych remontem: Fragment budynku - Kondygnacja -1

Nr	Nazwa pomieszczenia	Pow. użytkowa	Posadzka
		295,06 m ²	
0/34	SZATNIA	14,95 m ²	Gres
0/35	TOALETA	8,47 m ²	Gres
0/36	NATRYSKI	15,42 m ²	Gres
Razem		38,84 m ²	

Rozpowszechnianie i powielanie niniejszej dokumentacji bez zgody posiadacza praw autorskich jest zabronione. Dz.U.24/1994.poz.83,ART.115-118

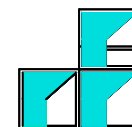

STUDIO
PROJEKTOWO-TECHNICZNE
DLA BUDOWNICTWA

62-504 KONIN
ul. Augustynowicza 10
tel. 063 244 43 34
e-mail: stenjan53@wp.pl

Nazwa rys.:	RZUT PIWNICY		
Temat:	Remont sali gimnastycznej		
Lokalizacja:	Konin, Aleje 1 Maja		
Inwestor:	Zespół Szkół im. Mikołaja Kopernika	Nr rysunku:	A-1
Branża:	ARCHITEKTURA	Skala:	1:100
Projektował:	tech. bud. Jan Chorbiński Uprawnienia do projektowania w specjalności architektonicznej G.A.N.L13/8346/II/26/80; WKP/BO/0529/01	Podpis:	Data: 01.2026
Opracował:	Bartosz Chorbiński		