


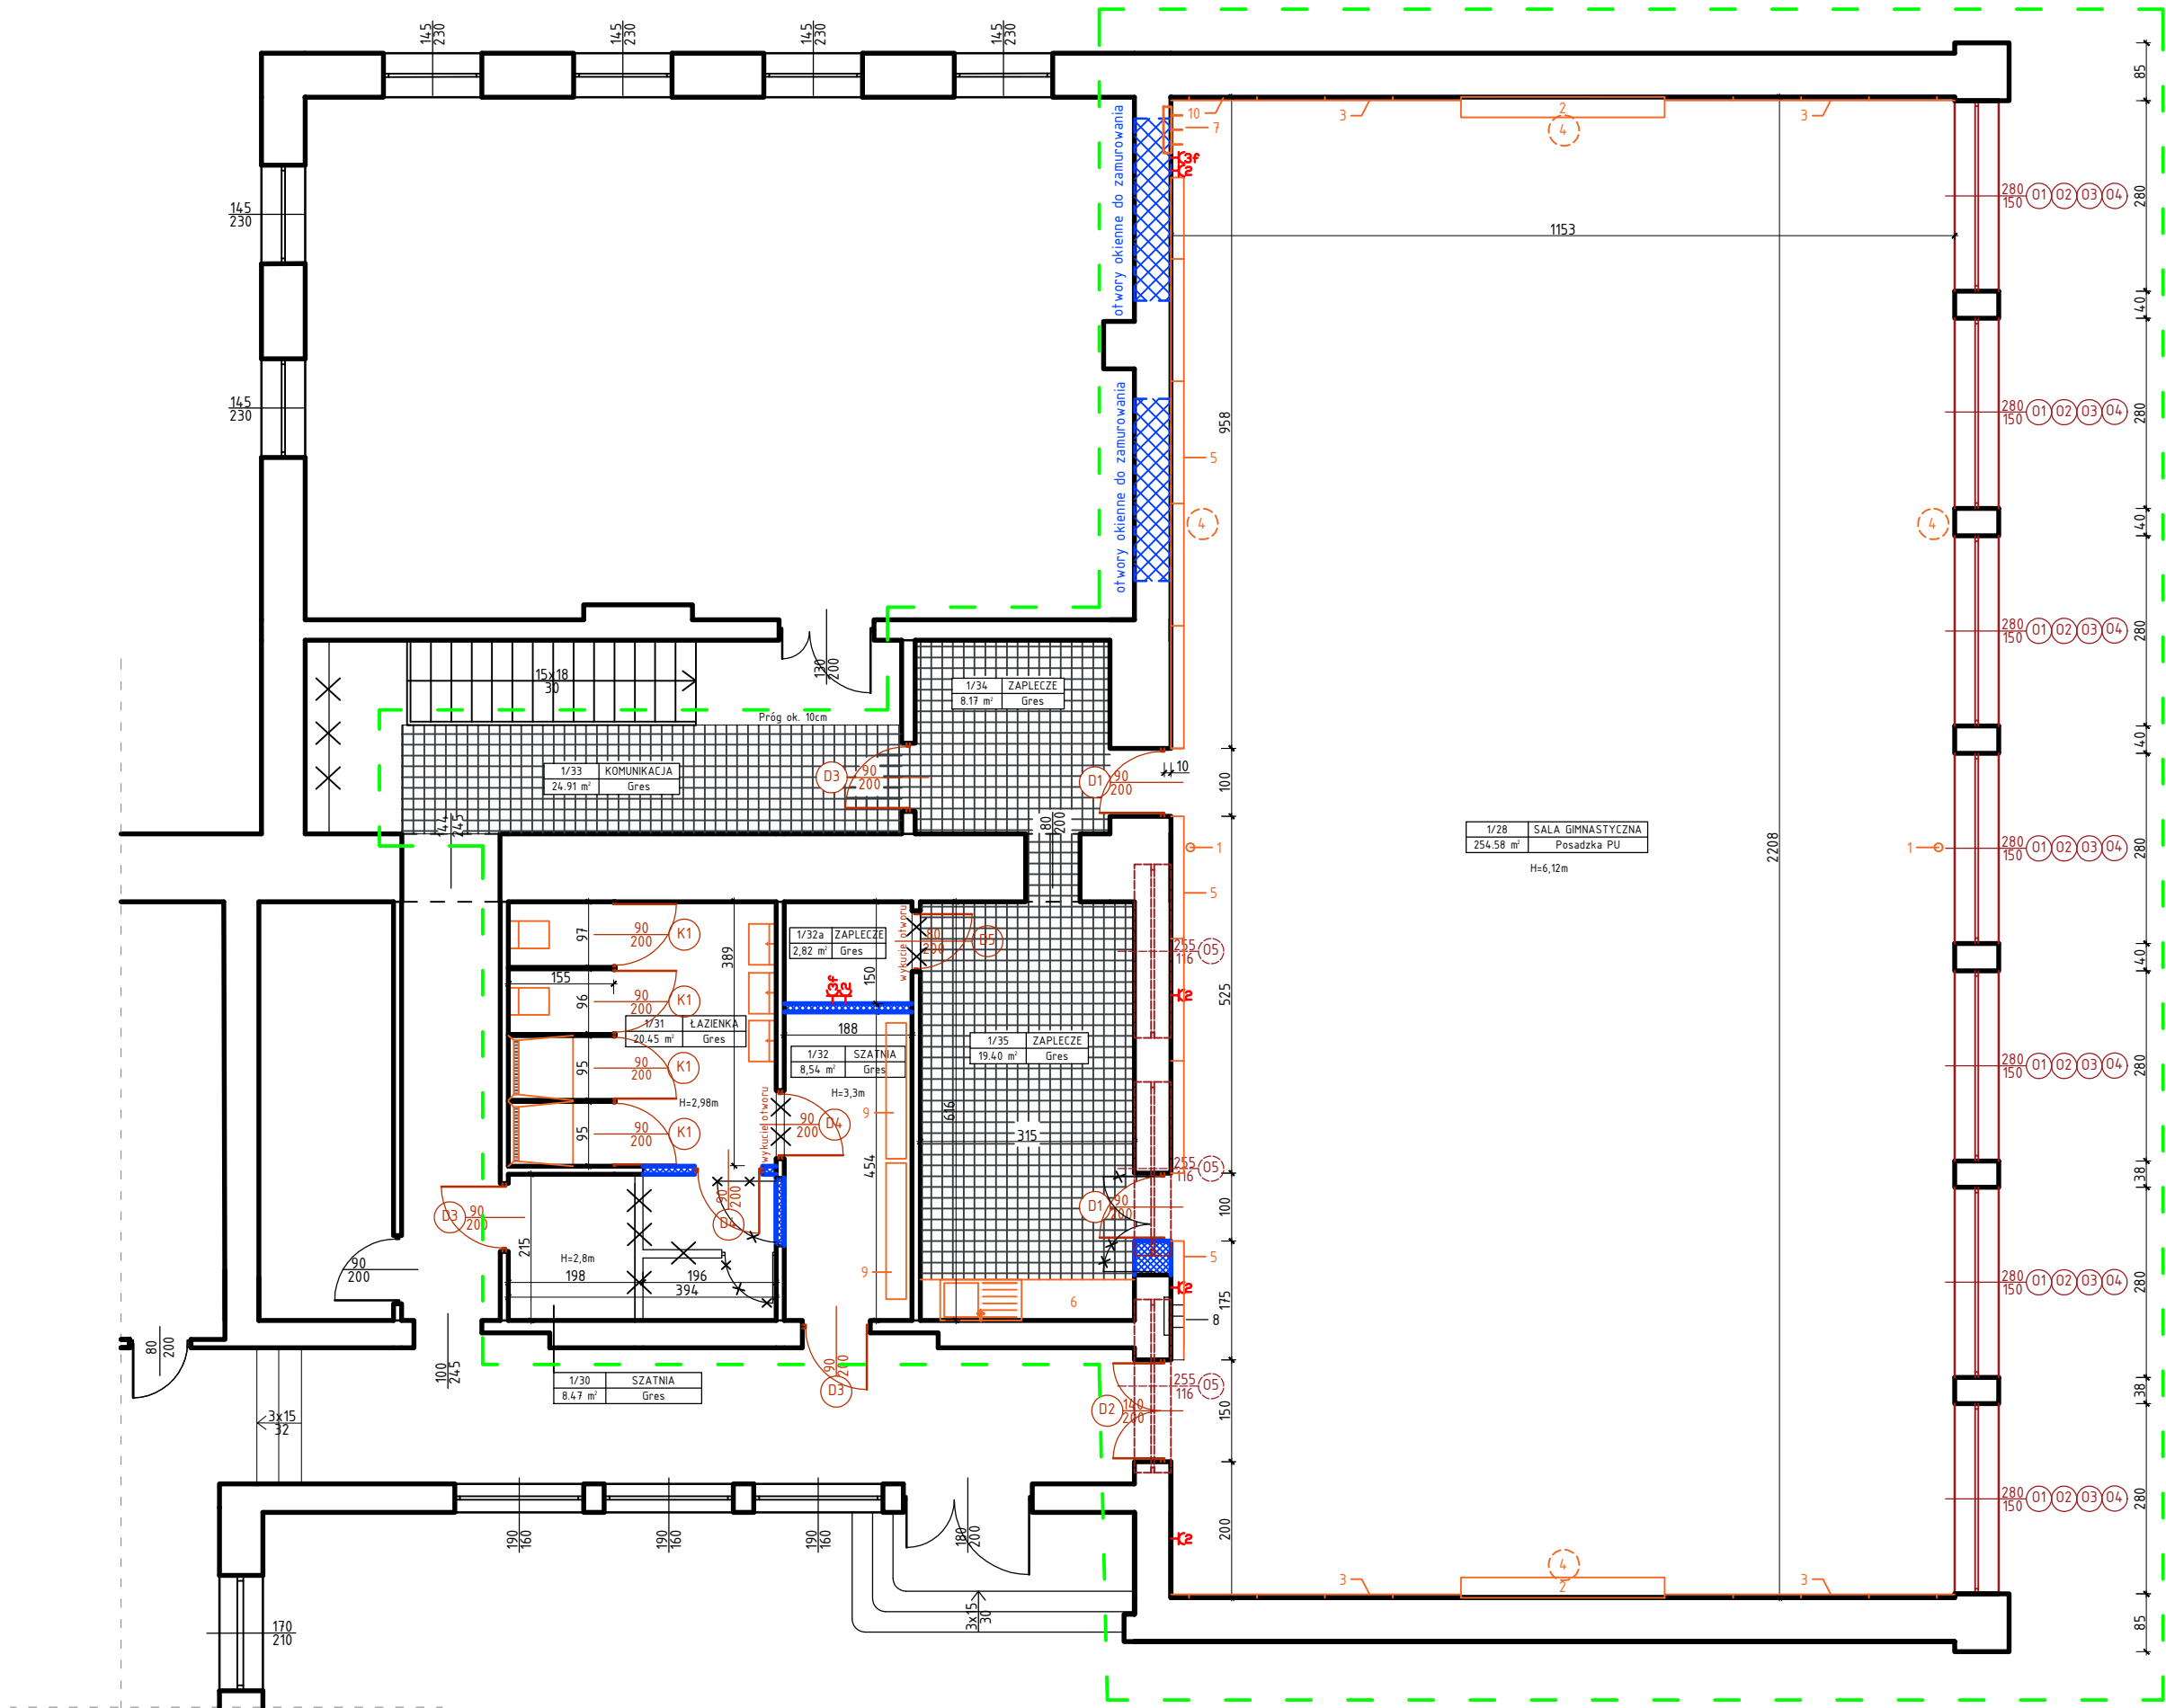

- Legenda**
- Zakres prac remontowych
 - Ściany/otwory okienne do wymurowania
 - Ściany/drzwi do rozbiórki
 - Instalacja wodnego ogrzewania podłogowego
- 1 - Słupek aluminiowy 3w1, 2 szt.
2 - Bramka przyścienna aluminiowa z siatką 3x2m, 2 szt.
3 - Materace osłonowe 100x200x5cm montowane do ściany
4 - Tablica do koszykówki 105x180cm epoksydowa na metalowej ramie, 4 szt.
5 - Drabinki gimnastyczne 180x250cm, tacznie 9szt.;
6 - Meble w zabudowie - blat roboczy laminowany gr. 3cm na wys. 90cm, szafka nadblatowa 120cm, szafka 120cm ze zlewozmywakiem stalowym nablutowym z ociekaczem i baterią. Korpusy i fronty laminowane, uchwyty stalowe. Kolorystyka do ustalenia z Inwestorem
7 - Tablica rozdzielcza wnekowa - doprowadzić zasilanie z istniejącej rozdzielni.
8 - Istnieją catablica rozdzielcza wnekowa do demontażu
3f - Gniazdo trójfazowe 400V 32A
2 - Gniazdo wtykowe podwójna 2x230V
9 - Ławka z wieszakami jednostronna, szer. 200cm - 2 szt.
10 - Podejście c.o.

Wykaz pomieszczeń objętych remontem: Fragment budynku - Kondygnacja 0

Nr	Nazwa pomieszczenia	Pow. użytkowa	Posadzka
		347,64 m²	
1/28	SALA GIMNASTYCZNA	254.58 m²	Posadzka PU
1/30	SZATNIA	8.47 m²	Gres
1/31	ŁAZIENKA	20.45 m²	Gres
1/32	SZATNIA	8.54 m²	Gres
1/32a	ZAPLECZE	2.82 m²	Gres
1/33	KOMUNIKACJA	25.01 m²	Gres
1/34	ZAPLECZE	8.17 m²	Gres
1/35	ZAPLECZE	19.40 m²	Gres
Razem		347,64 m²	

Rozpowszechnianie i powielanie niniejszej dokumentacji bez zgody posiadacza praw autorskich jest zabronione. Dz.U.24/1994.poz.83,ART.115-118



STUDIO
PROJEKTOWO-TECHNICZNE
DLA BUDOWNICTWA

62-504 KONIN
ul. Augustynowicza 10
tel. 063 244 43 34
e-mail: stenjan53@wp.pl

Nazwa rys.:	RZUT PARTERU		
Temat:	Remont sali gimnastycznej		
Lokalizacja:	Konin, Aleje 1 Maja		
Inwestor:	Zespół Szkół im. Mikołaja Kopernika	Nr rysunku:	A-2
Branża:	ARCHITEKTURA	Skala:	1:100
Projektował:	tech. bud. Jan Chorbiński Uprawnienia do projektowania w specjalności architektonicznej GAN 413/0346/U/26/05, WOP/BO/0529/01	Podpis:	Data: 01.2026
Opracował:	Bartosz Chorbiński		