


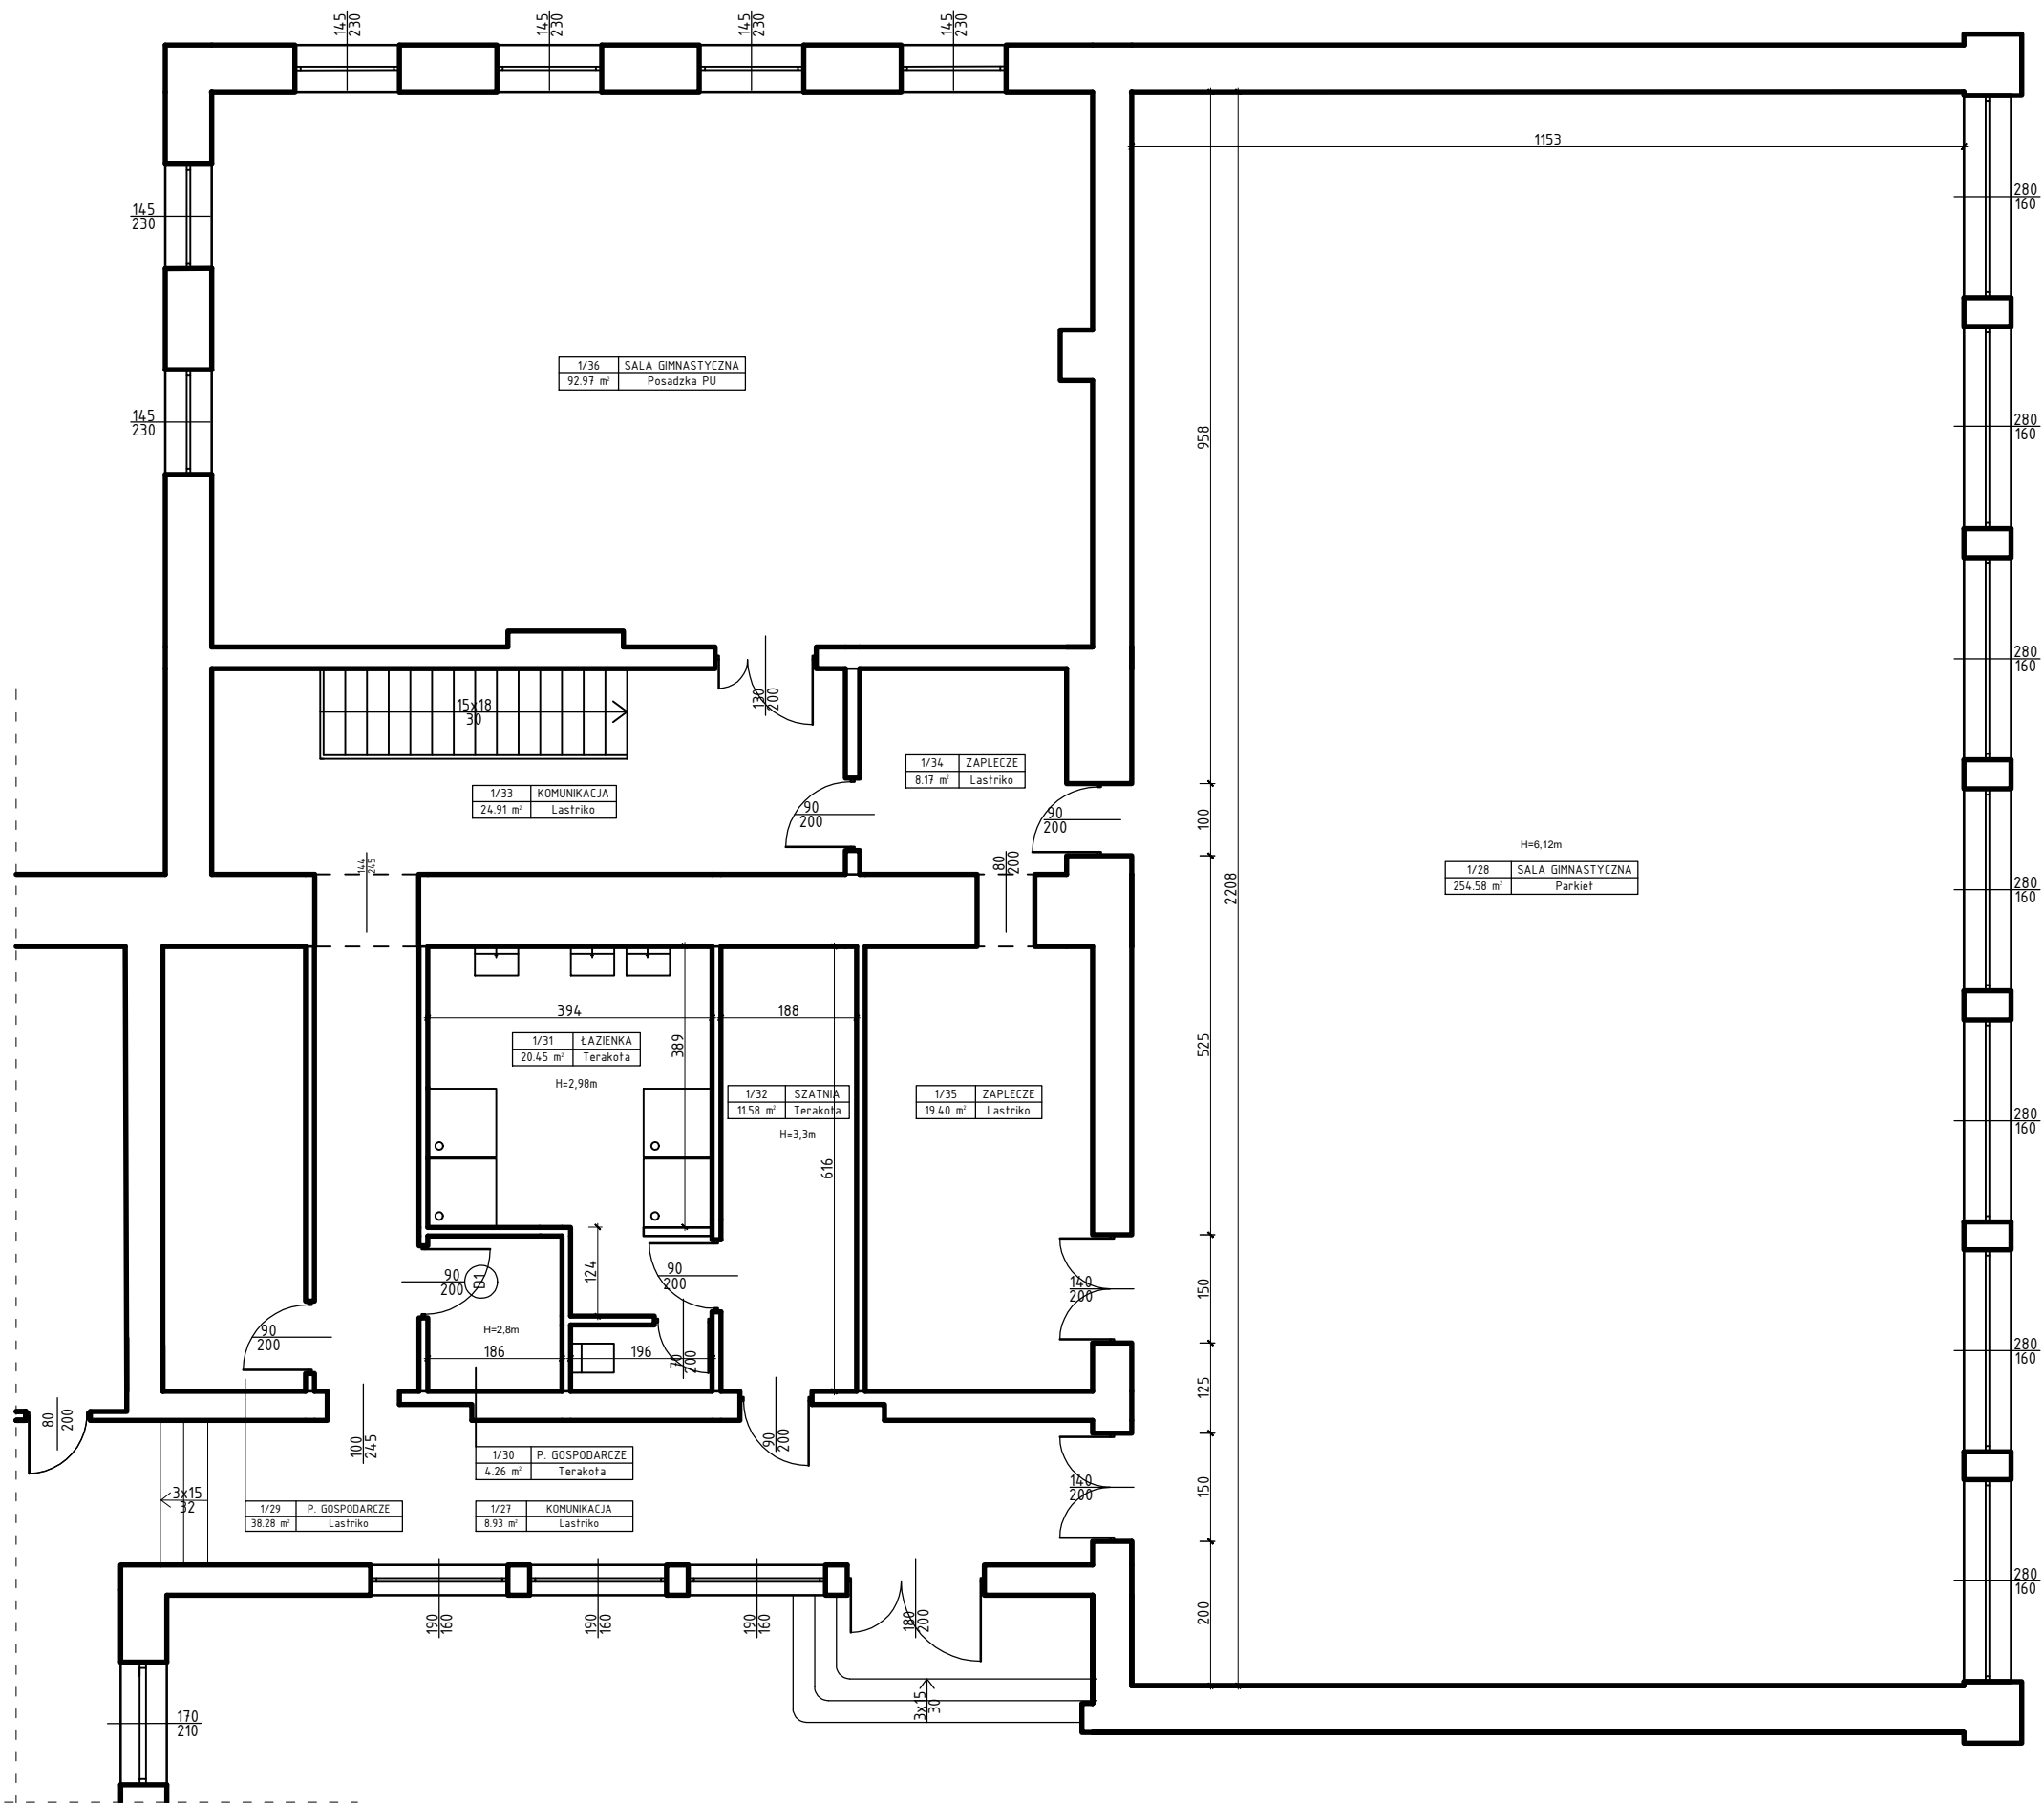

Rozpowszechnianie i powielanie niniejszej dokumentacji bez zgody posiadacza praw autorskich jest zabronione. Dz.U.24/1994.poz.83,ART.115-118



STUDIO
PROJEKTOWO-TECHNICZNE
DLA BUDOWNICTWA

62-504 KONIN
ul. Augustynowicza 10
tel. 063 244 43 34
e-mail: stenjan53@wp.pl

Nazwa rys.:	RZUT PARTERU - INWENTARYZACJA		
Temat:	Remont sali gimnastycznej		
Lokalizacja:	Konin, Aleje 1 Maja		
Inwestor:	Zespół Szkół im. Mikołaja Kopernika	Nr rysunku:	I-2
Branża:	INWENTARYZACJA	Skala:	1:100
Projektował:	tech. bud. Jan Chorbiński Uprawnienia do projektowania w specjalności architektonicznej GAN 413/0346/U/26/05, WOP/06/0529/01	Podpis:	Data: 01.2026
Opracował:	Bartosz Chorbiński		