
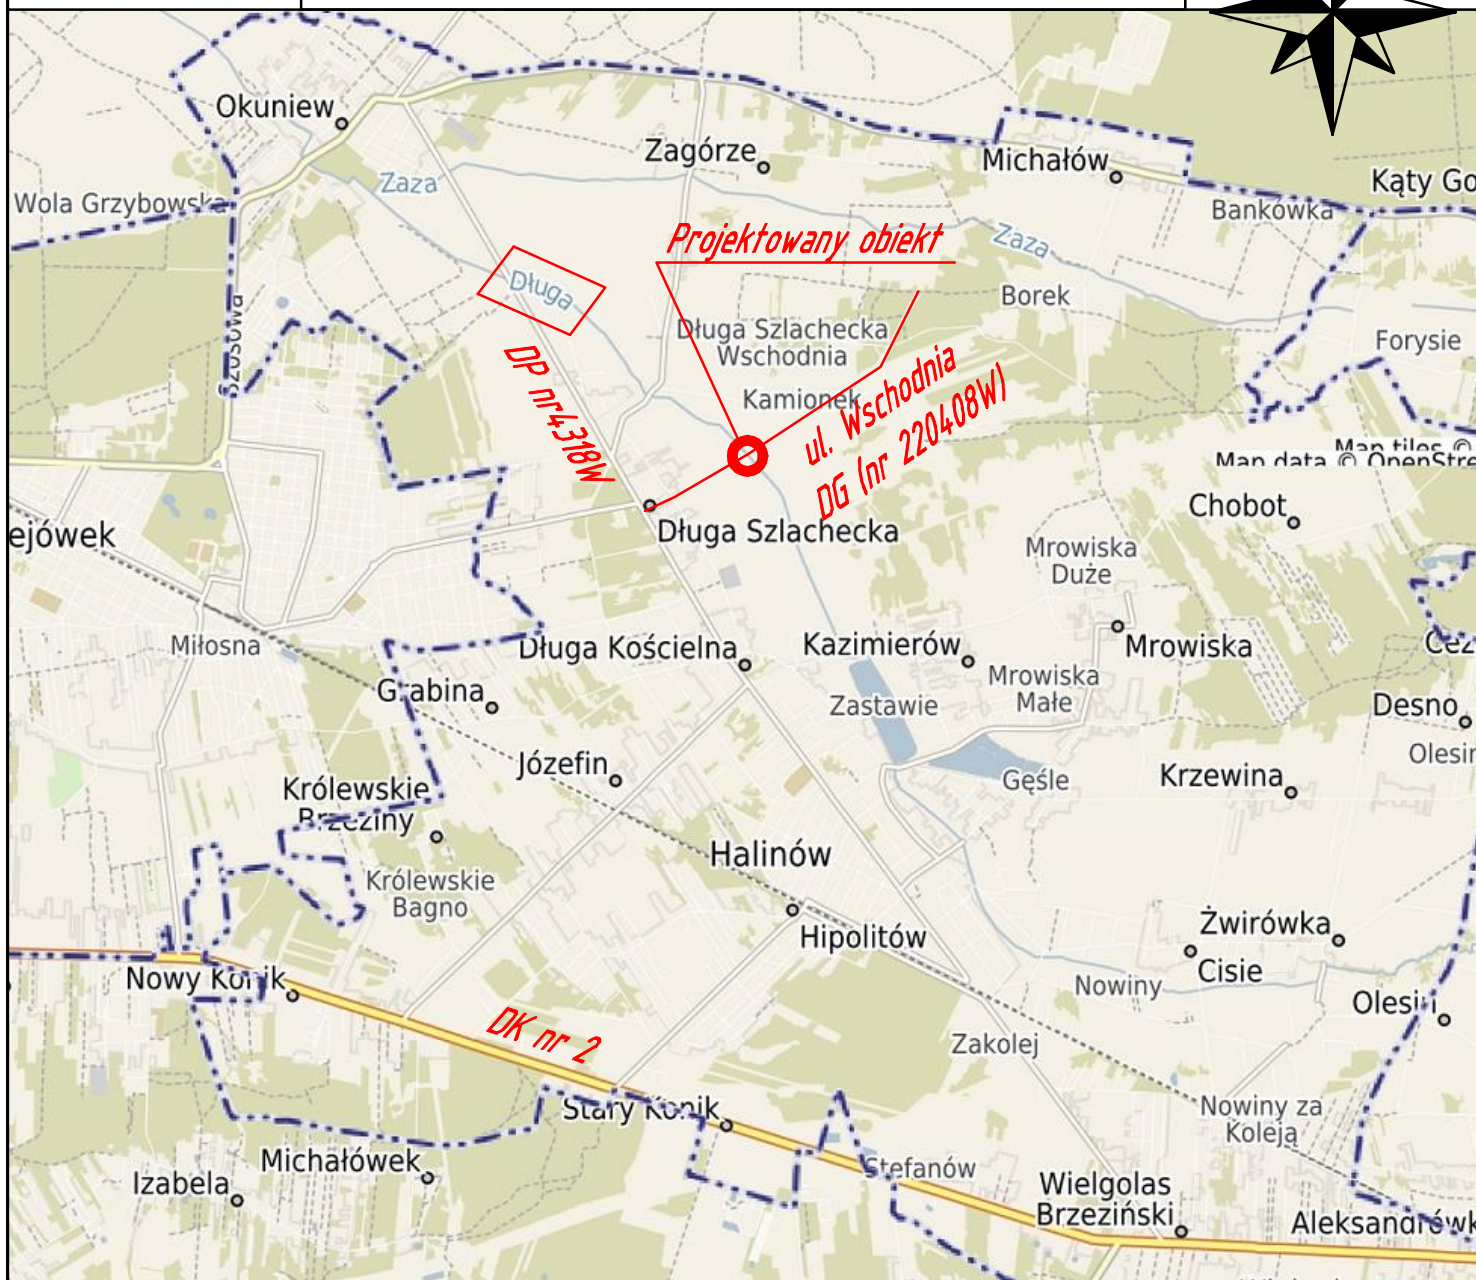


PLAN ORIENTACYJNY

Skala 1:50000

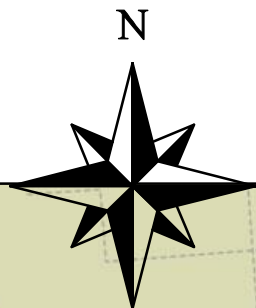

SOKOM "SOKOM" Inżynieria Komunikacyjna
Norman Solonek
05-300 Mińsk Mazowiecki, ul. Topolowa 4/39
E-mail: biuro@sokom.pl Tel.: 662 079 897

Inwestor: GMINA HALINÓW, 05-074 Halinów, ul. Spółdzielcza 1

Zadanie: Rozbiórka istniejącego i budowa nowego obiektu mostowego przez rzekę Długa w km 0+860, dz. ew. nr 505, 606, 665 obr. Dł. Szlachecka w ciągu drogi gminnej nr 220408W ul. Wschodnia w miejscowości Długa Szlachecka

Branża: MOSTOWA

Stadium: PROJEKT WYKONAWCZY

Tytuł rysunku: PLAN ORIENTACYJNY

Projektował: mgr inż. Norman Solonek

MAZ/0498/PBM/19

Data: Maj 2020

Sprawdził: mgr inż. Stawomir Leszczyński

MAZ/0124/PWOM/05

Skala: 1:50000

Nr rys: 1