


# PRZEKRÓJ POPRZECZNY / PODŁUŻNY - Stan istniejący

## Skala 1:50

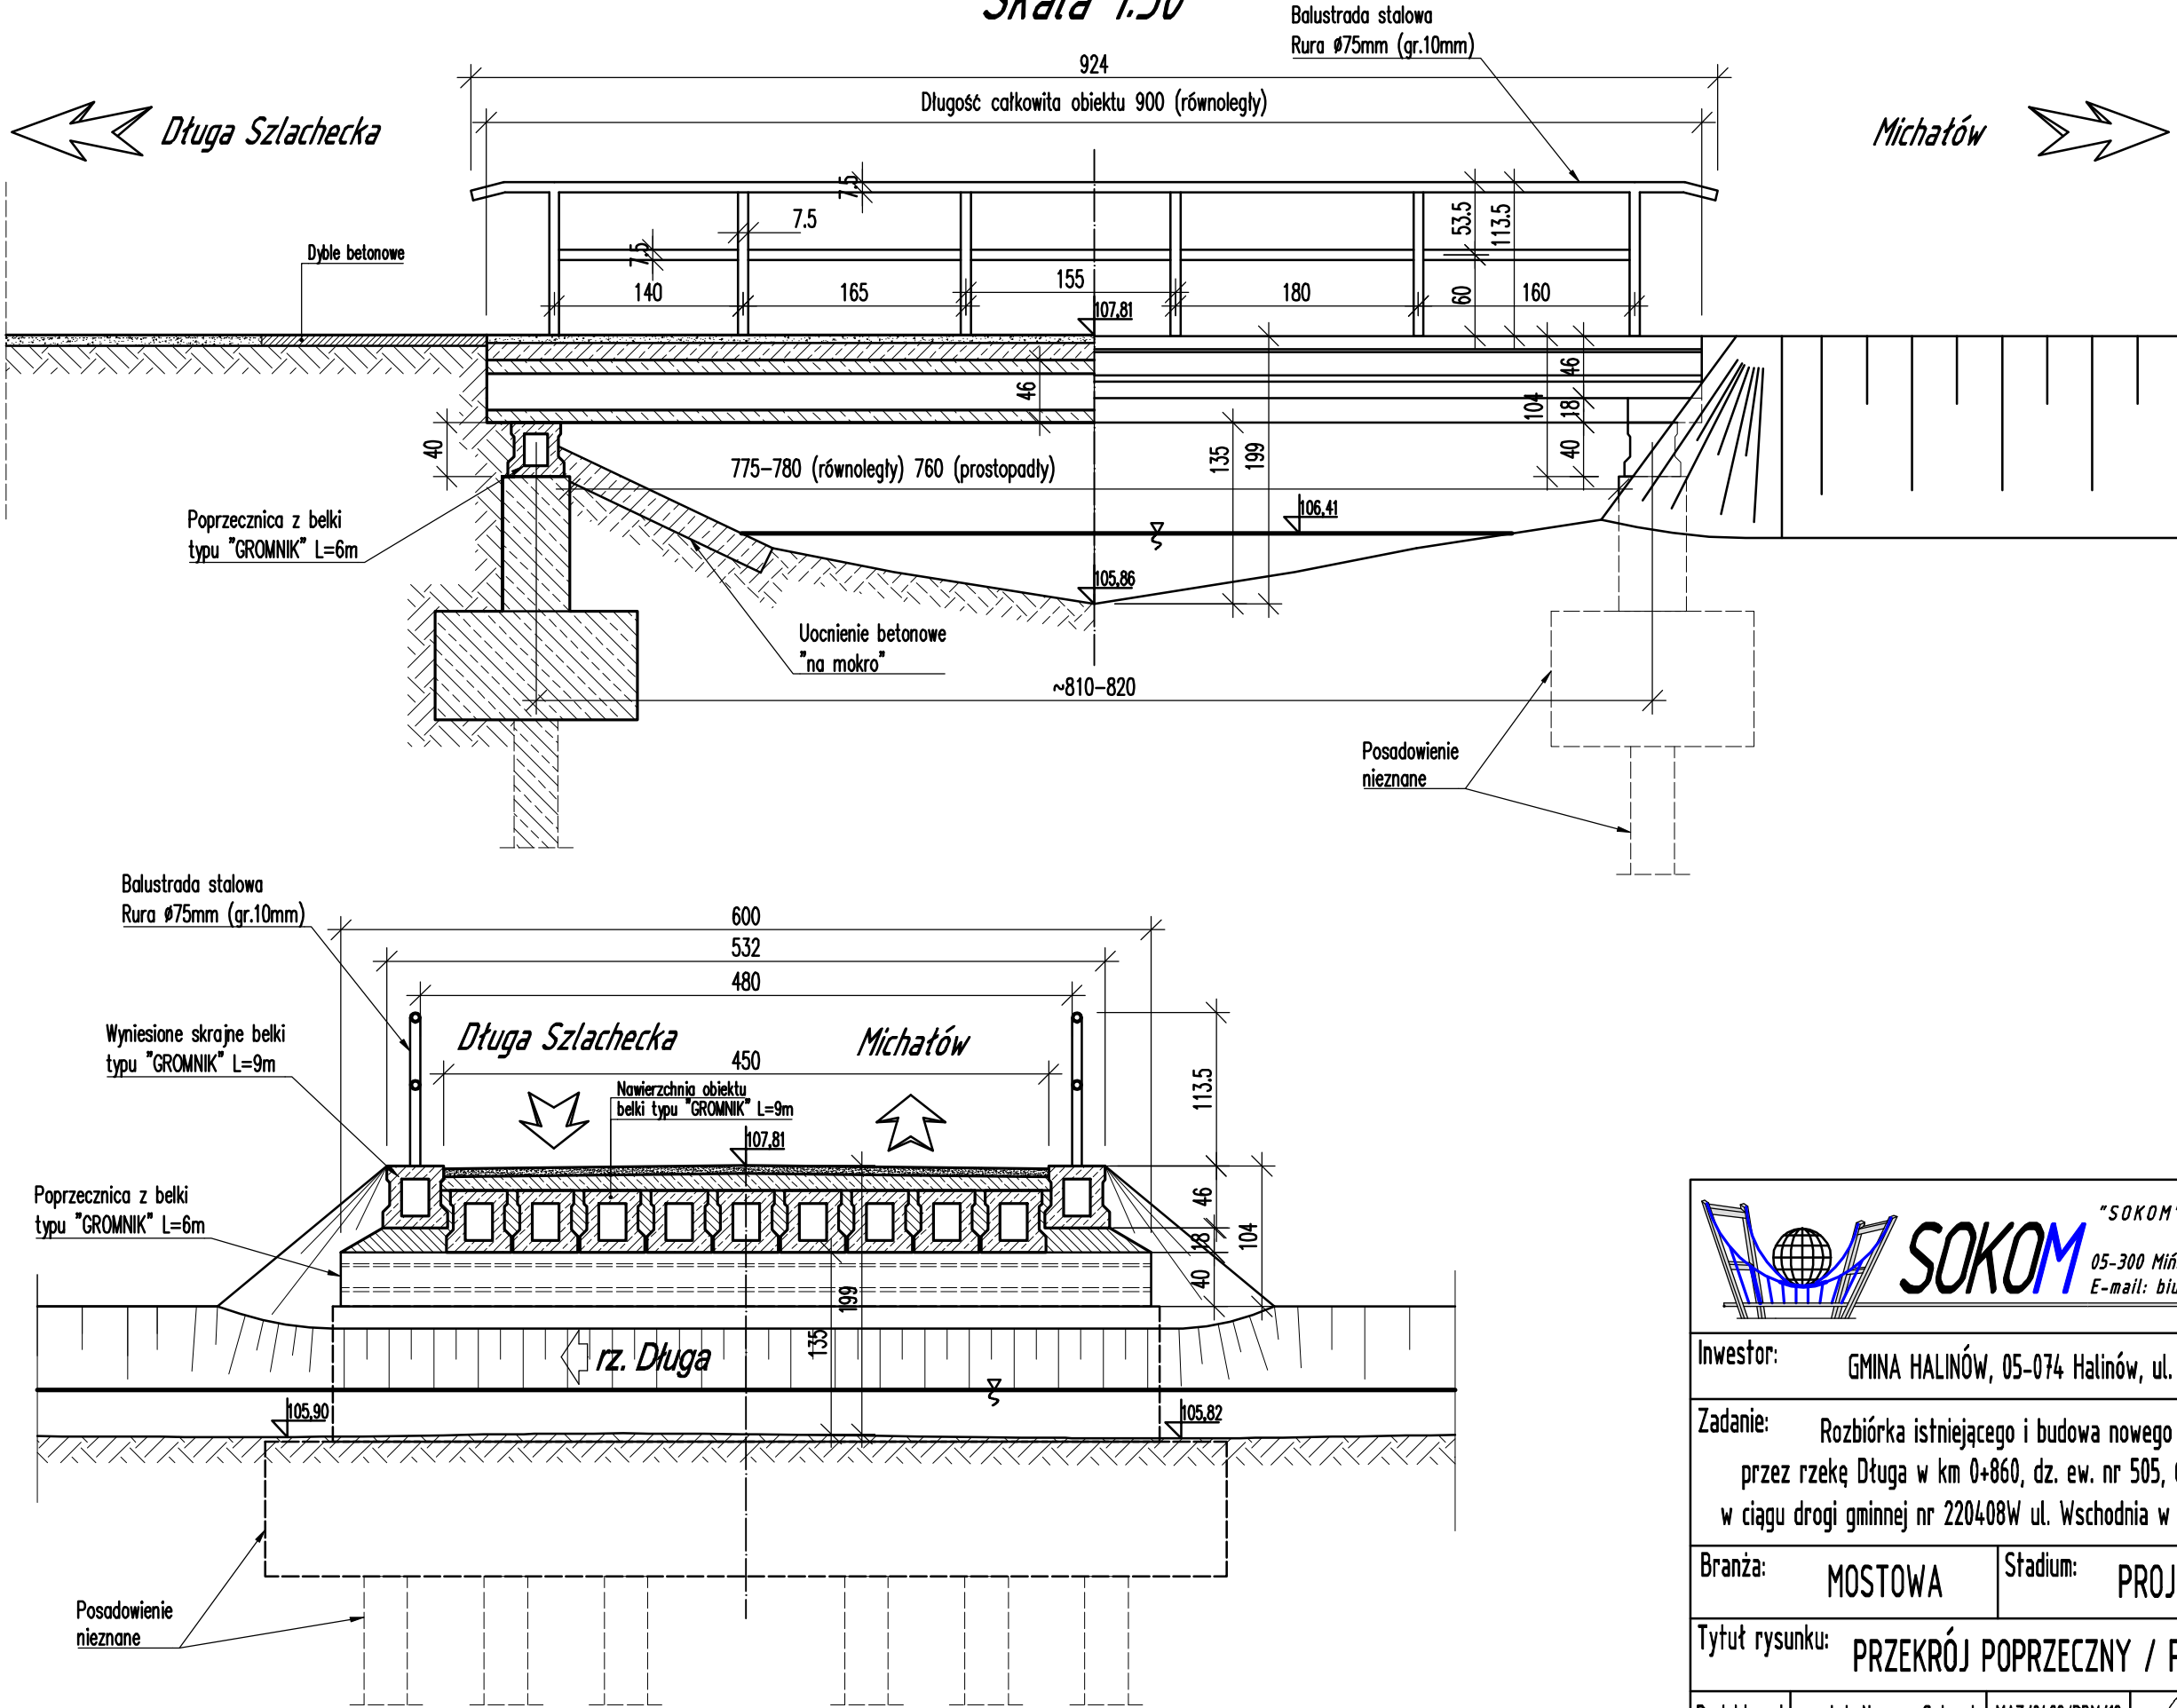

**SOKOM** "SOKOM" Inżynieria Komunikacyjna  
 Norman Solonek  
 05-300 Mińsk Mazowiecki, ul. Topolowa 4/39  
 E-mail: biuro@sokom.pl Tel.: 662 079 897

Inwestor:	GMINA HALINÓW, 05-074 Halinów, ul. Spółdzielcza 1		
Zadanie:	Rozbiórka istniejącego i budowa nowego obiektu mostowego przez rzekę Długa w km 0+860, dz. ew. nr 505, 606, 665 obr. Dł. Szlachecka w ciągu drogi gminnej nr 220408W ul. Wschodnia w miejscowości Długa Szlachecka		
Branża:	MOSTOWA	Stadium:	PROJEKT WYKONAWCZY
Tytuł rysunku:	PRZEKRÓJ POPRZECZNY / PODŁUŻNY - Stan istn.		
Projektował:	mgr inż. Norman Solonek	MAZ/0498/PBM/19	Data: Maj 2020
Sprawił:	mgr inż. Sławomir Leszczyński	MAZ/0124/PWOM/05	Skala: 1:50 Nr rys: 2