


WIDOK Z GÓRY - Stan istniejący
Skala 1:50

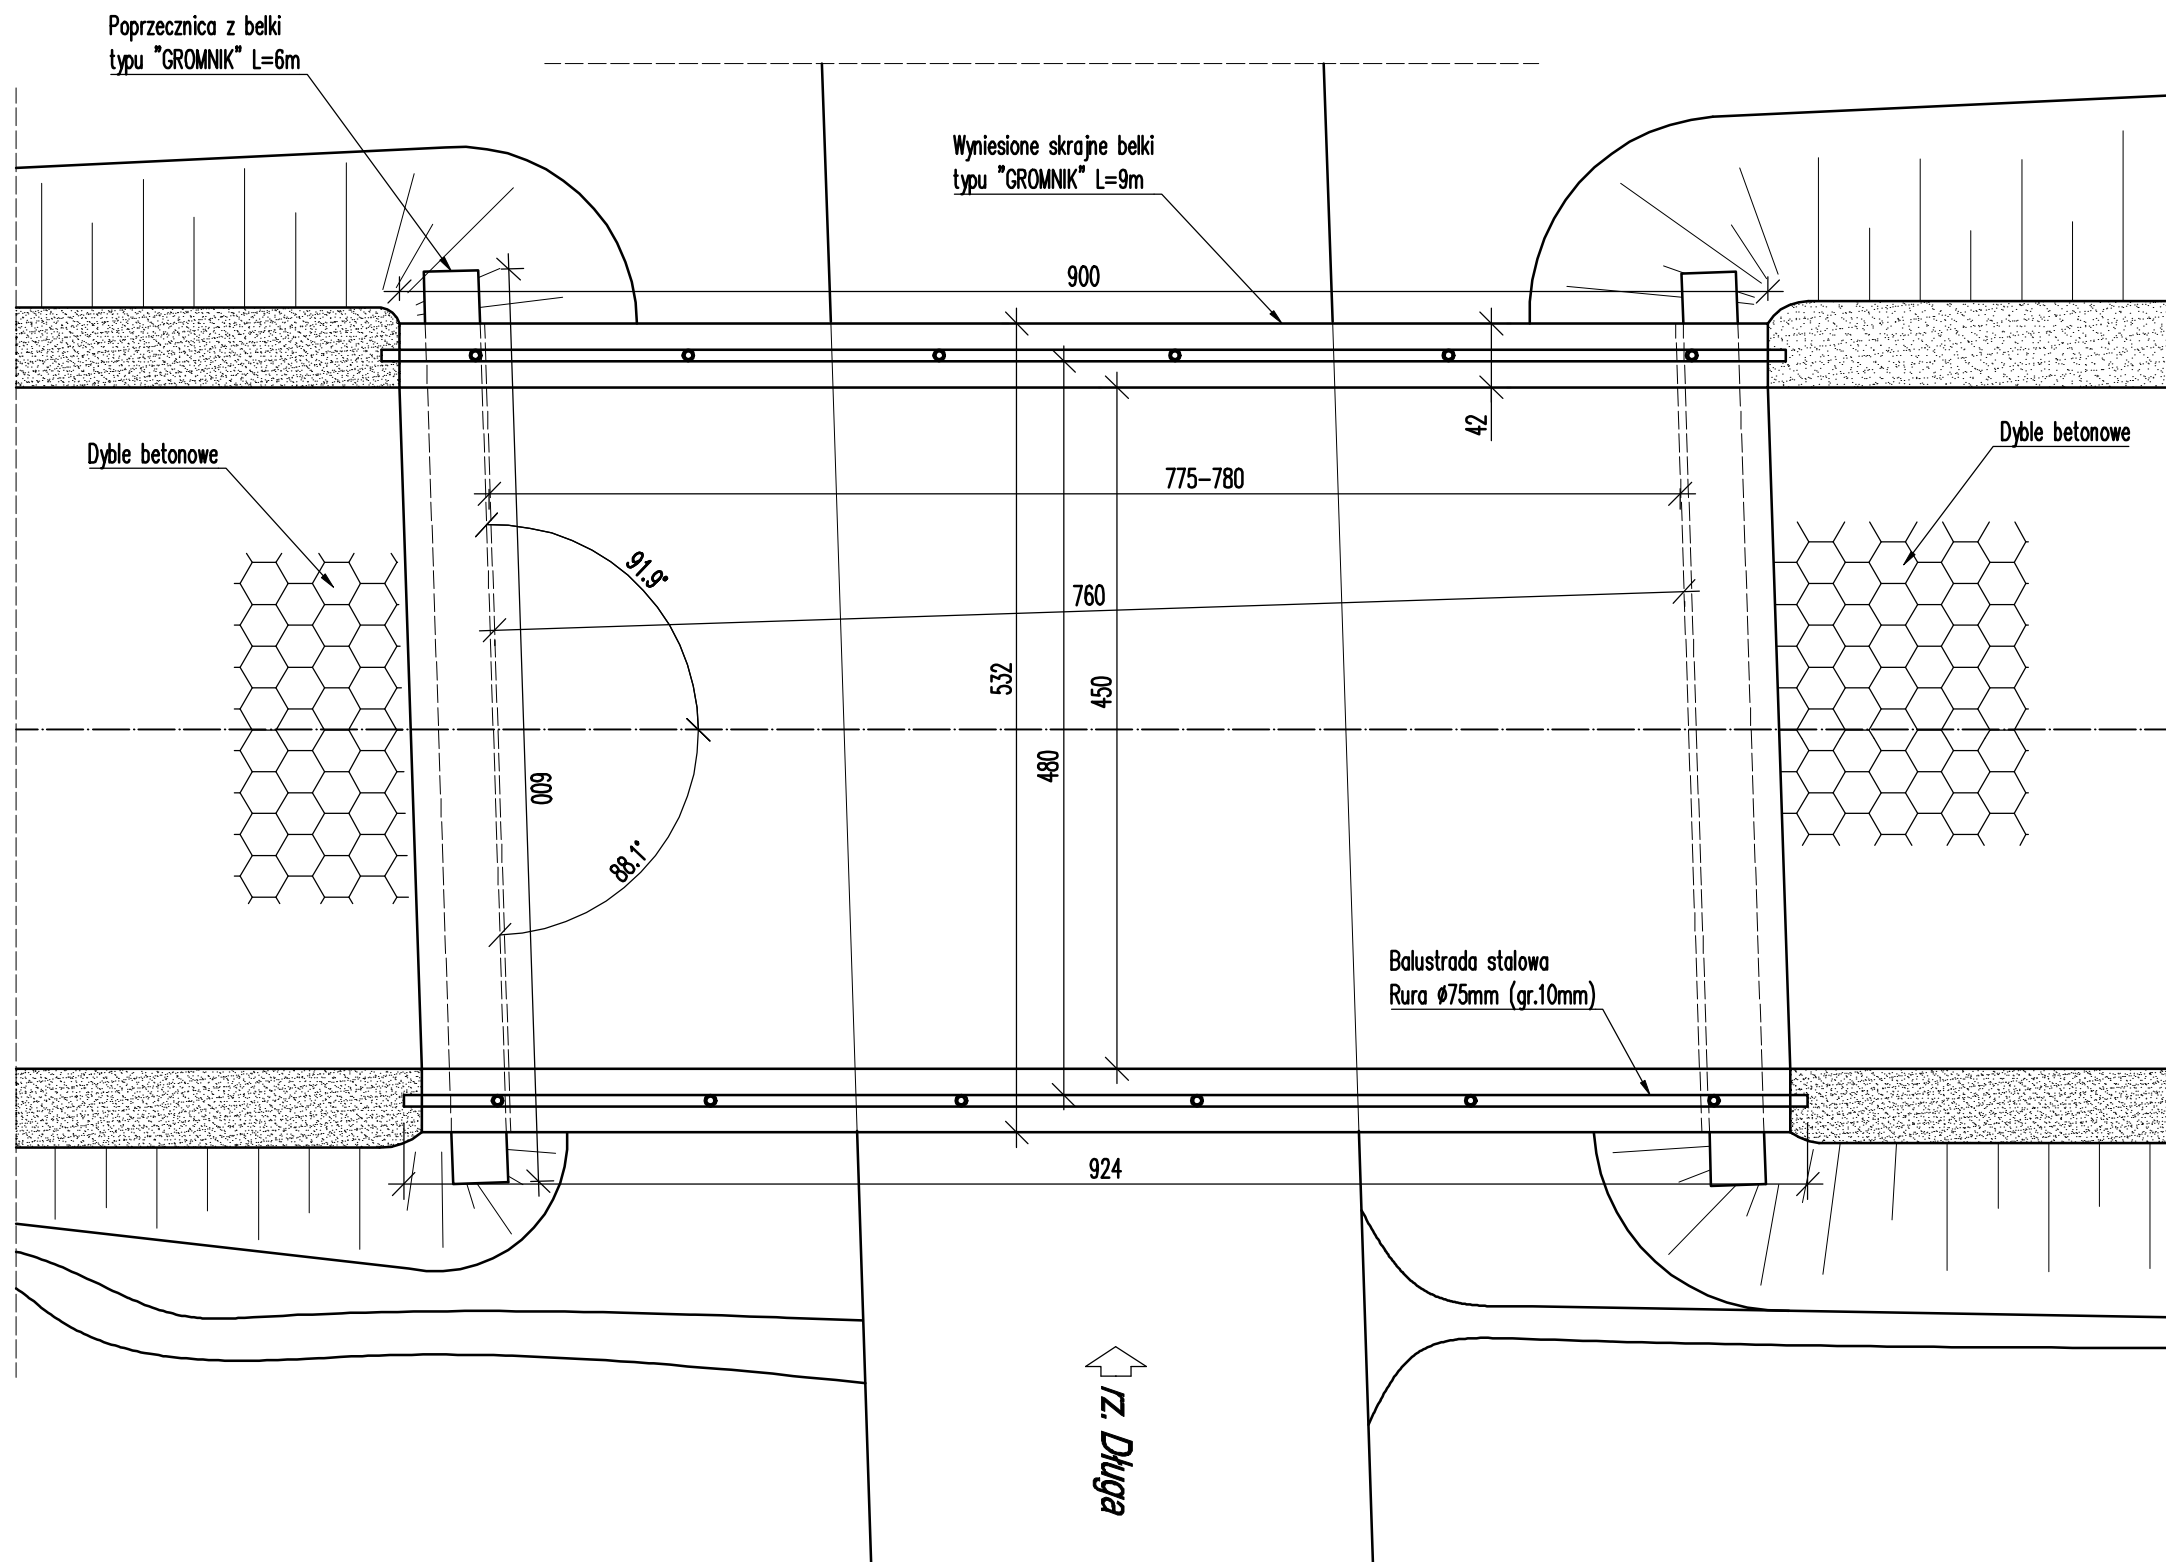

← Długa Szlachecka

Michałów →

 **SOKOM** "SOKOM" Inżynieria Komunikacyjna
Norman Solonek
05-300 Mińsk Mazowiecki, ul. Topolowa 4/39
E-mail: biuro@sokom.pl Tel.: 662 079 897

Inwestor: GMINA HALINÓW, 05-074 Halinów, ul. Spółdzielcza 1

Zadanie: Rozbiórka istniejącego i budowa nowego obiektu mostowego przez rzekę Długa w km 0+860, dz. ew. nr 505, 606, 665 obr. Dł. Szlachecka w ciągu drogi gminnej nr 220408W ul. Wschodnia w miejscowości Długa Szlachecka

Branża: **MOSTOWA** Stadium: **PROJEKT WYKONAWCZY**

Tytuł rysunku: **WIDOK Z GÓRY - Stan istn.**

| | | | | |
|--------------|-------------------------------|------------------|---------|----------|
| Projektował: | mgr inż. Norman Solonek | MAZ/0498/PBM/19 | Data: | Maj 2020 |
| Sprawdził: | mgr inż. Sławomir Leszczyński | MAZ/0124/PWOM/05 | Skala: | 1:50 |
| | | | Nr rys: | 3 |