


PROJEKTOWANA NIWELETA  
Skala 1:50/500

← Długa Szlachecka

Michałów →

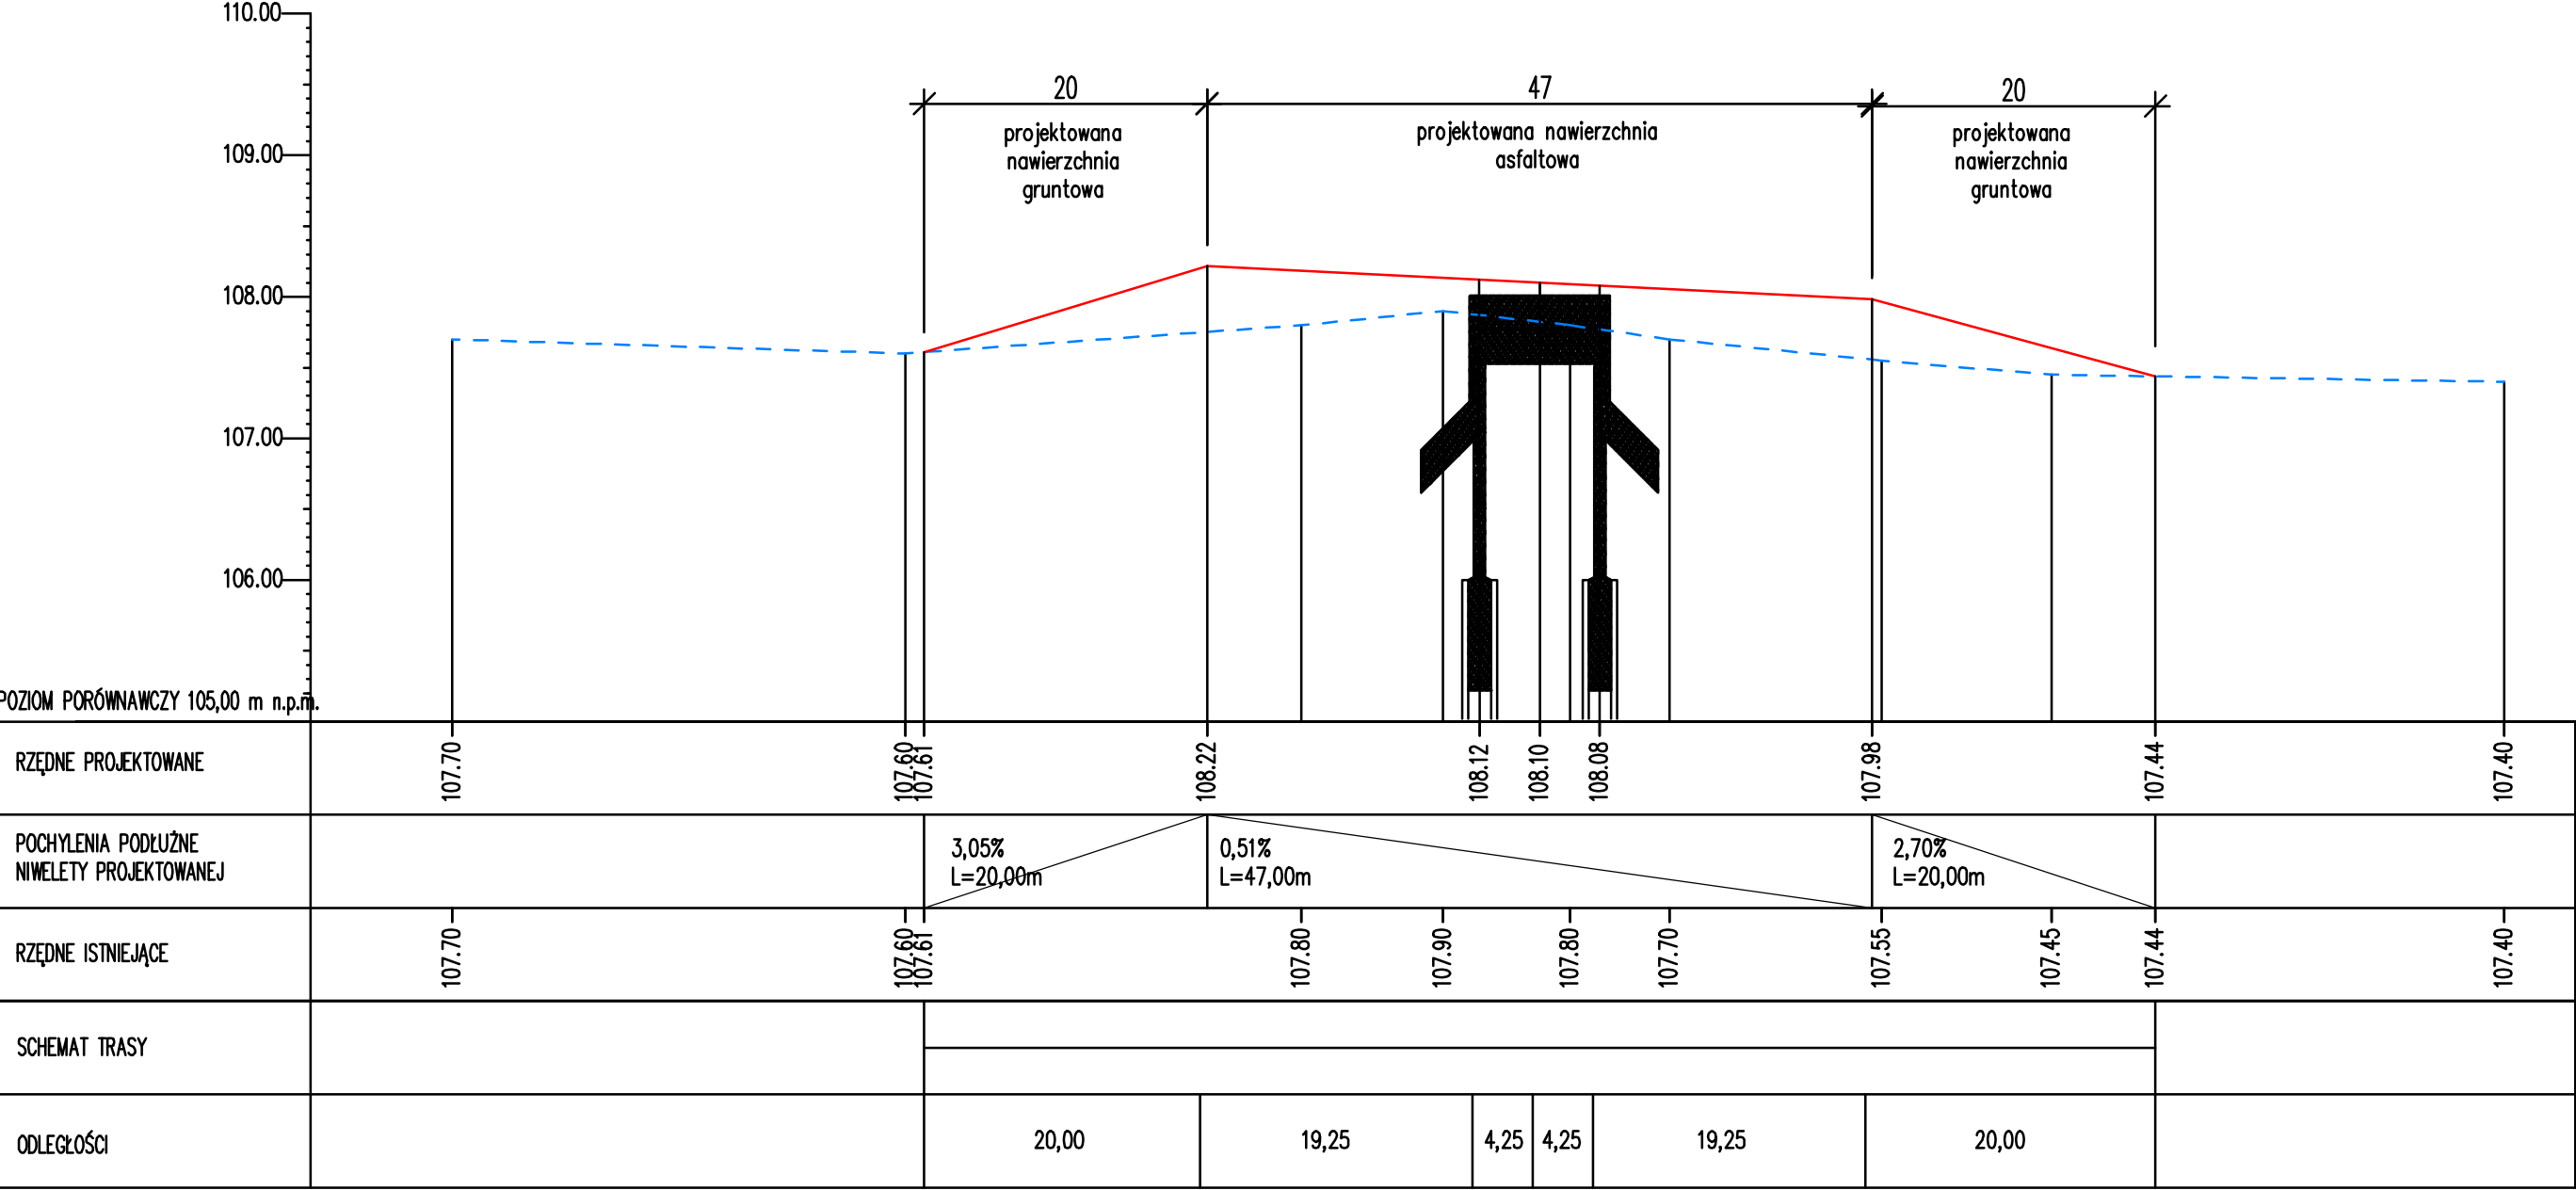

LEGENDA:  
— projektowana niweleta drogi  
- - - istniejąca niweleta drogi



**SOKOM**  
"SOKOM" Inżynieria Komunikacyjna  
Norman Solonek  
05-300 Mińsk Mazowiecki, ul. Topolowa 4/39  
E-mail: biuro@sokom.pl Tel.: 662 079 897

Inwestor:		GMINA HALINÓW, 05-074 Halinów, ul. Spółdzielcza 1	
Zadanie:		Rozbiórka istniejącego i budowa nowego obiektu mostowego przez rzekę Długa w km 0+860, dz. ew. nr 505, 606, 665 obr. Dł. Szlachecka w ciągu drogi gminnej nr 220408W ul. Wschodnia w miejscowości Długa Szlachecka	
Branża:		MOSTOWA	Stadium: PROJEKT WYKONAWCZY
Tytuł rysunku:		PROFIL PODŁUŻNY (NIWELETA)	
Projektował:	mgr inż. Norman Solonek	MAZ/0498/PBM/19	Data: Maj 2020
Sprawdził:	mgr inż. Sławomir Leszczyński	MAZ/0124/PWOM/05	Skala: 1:50/500 Nr rys: 8