

PROJEKTOWANE OBIEKTY MAŁEJ ARCHITEKTURY:





- 1

Trampolina
2 szt.
- 2


Trampolina
wieloosobowa
- 3

Trampolina
dla niepełnosprawnych
- 4


Tyrolka

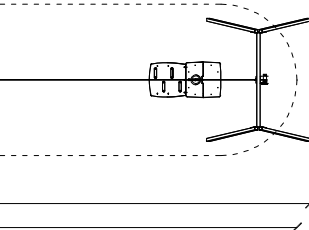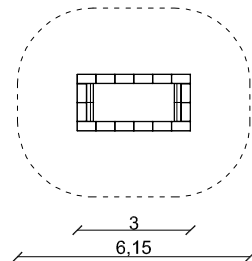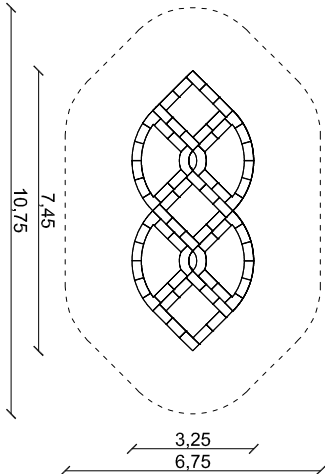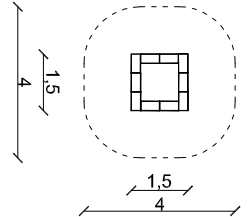


5 Huśtawka wieloosobowa

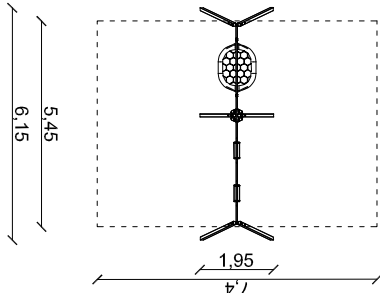


6 Tor przeszkód

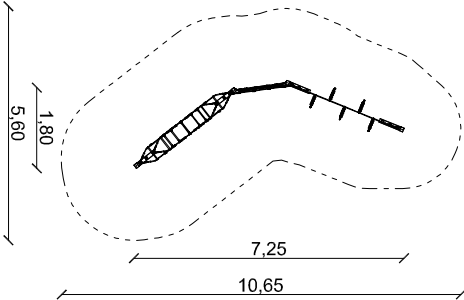


7 Karuzela z siedziskami

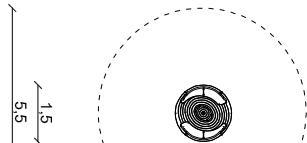


8 Zestaw zabawowy dla dzieci starszych - statek

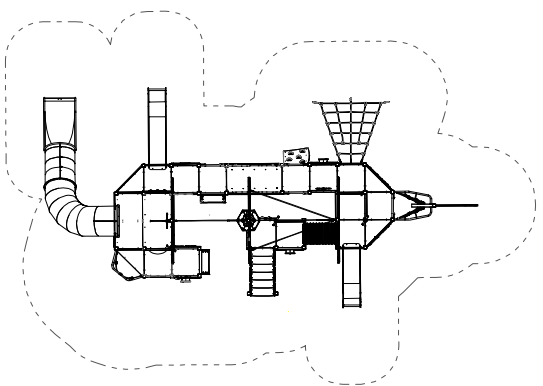

9 Zestaw sprawnościowy

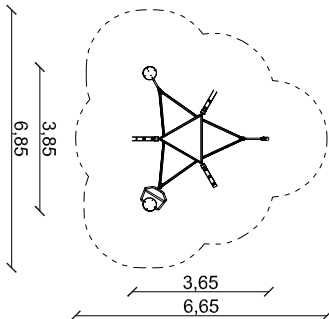


10 Zestaw zabawowy dla dzieci niepełnosprawnych ze zjeżdżalnią

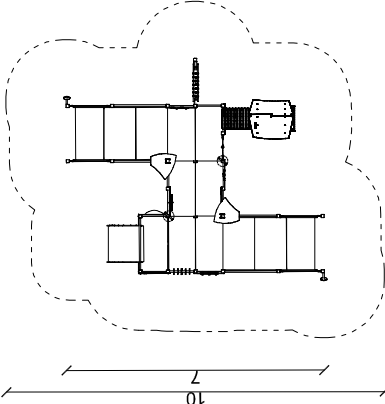

BILANS TERENU

Powierzchnia opracowania:	8997,0 m²	ilość urządzeń solarno-wiatrowych:	19 szt.
Powierzchnia płyt betonowych do usunięcia:	204,2 m²	ilość urządzeń zabawowych:	17 szt.
Powierzchnia nawierzchni z mat przerosłowych:	1395,9 m²	ilość urządzeń siłowych:	10 szt.
Powierzchnia nawierzchni z kostki granitowej szarej:	808,6 m²	ilość zestawów do street workout:	1 szt.
Długość obrzeża betonowego 6x20 cm:	745,2 m	ilość tablic z regulaminem:	4 szt.
Powierzchnia nawierzchni asfaltowej miejsczka ruchu drogowego:	323,9 m	ilość koszuw na śmieci:	13 szt.
Powierzchnia nawierzchni z płył EPDM:	367 m²	ilość ławek z oparciem:	24 szt.
Powierzchnia ogrodu deszczowego:	213,8 m²	ilość ławek z oparciem i podłokietnikami:	9 szt.
Powierzchnia trawnika:	46,6 m²	ilość leżaków obrotowych:	2 szt.
Powierzchnia agrowokniny ściółkującej:	4737,0 m²	ilość leżaków obrotowych z podłokietnikami:	2 szt.
Powierzchnia do wysłokowania:	980,5 m²	ilość stołów do ping ponga:	1 szt.
ilość drzew:	980,5 m²	ilość stołów do piłkarzyków:	2 szt.
ilość krzewów:	69 szt.	ilość stolików:	5 szt.
ilość roślin ogrodu deszczowego:	2376 szt.	ilość krzeseł obrotowych:	7 szt.
Długość obrzeża słabowego:	177 szt.	ilość krzeseł:	6 szt.
Długość ogrodzenia panelowego:	261,4 m	ilość stojaków rowerowych:	8 szt.
ilość turek ogrodzeniowych szer. 1,2 m:	59,5 m	ilość znaków miejsczka ruchu drogowego:	41 szt.
ilość drzew do zabezpieczenia na czas budowy:	1 szt.		
	5 szt.		

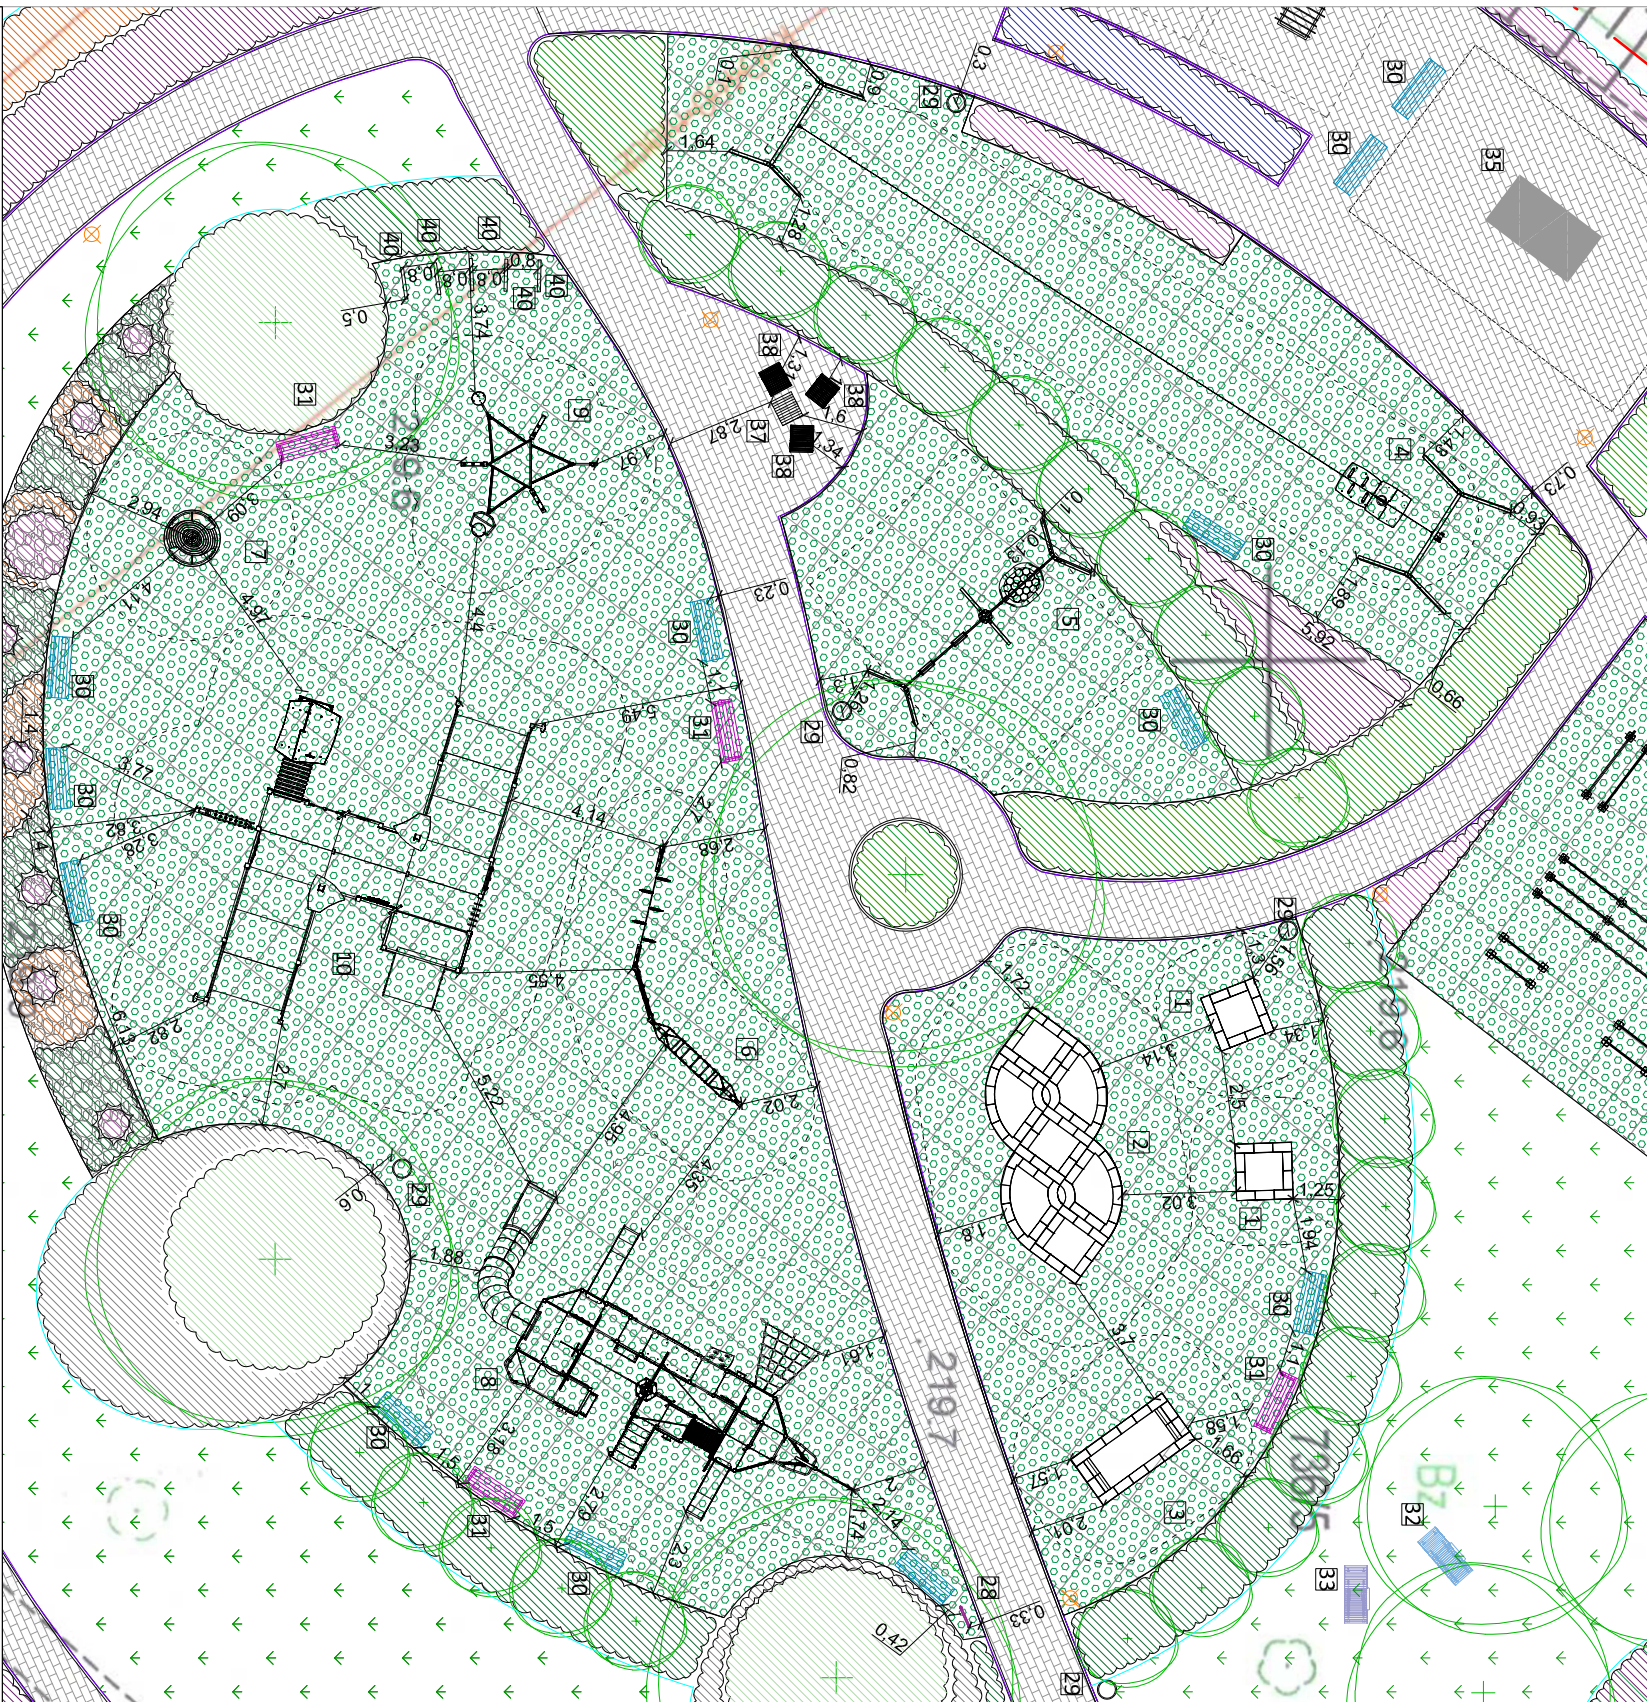

28 Tablica z regulaminem - 4 szt.	29 Kosz na śmieci - 13 szt.	30 Ławka z oparciem - 24 szt.	31 Ławka z oparciem i podłokietnikiem - 9 szt.	32 Leżak obrotowy - 2 szt.	33 Leżak obrotowy z podłokietnikiem - 2 szt.	35 Stół do ping ponga - 1 szt.	37 Stolik - 5 szt.	38 Krzesło obrotowe - 7 szt.	40 Stojak rowerowy - 8 szt.
Land Art Projekt Sp. z o.o. ul. Lipowa 3/24, 30-702 Kraków									
NIP: 676-245-13-42									
Rysunek:	Rzut placu zabaw dla dzieci starszych	Data: 06.2024							
Inwestor:	Głiwice - miasto na prawach powiatu	Skala: A3/1:200							
Identyfikator:	246601_1.0051.736/5	AR.PAB.3							
Nazwa projektu:	Budowa obiektów małej architektury w miejscu publicznym w ramach zadania pn: "Budowa skweru rekreacyjno-sportowego przy ul. Wielkiej na terenie całej dzielnicy nr 736/5, obręb Sosnica"								
Projektował:	Branża:	Uprawnienia:	Podpis:						
mgr inż. Magdalena Feil-Bereta	architektoniczna	-							
mgr inż. Damian Mlych	architektoniczna	-							