


PROJEKTOWANE OBIEKTY MAŁEJ ARCHITEKTURY:

11 Huśtawka bocianie
gniazdo

12 Huśtawka
warkocz


13 Bujak na sprężynie
wielosobowy

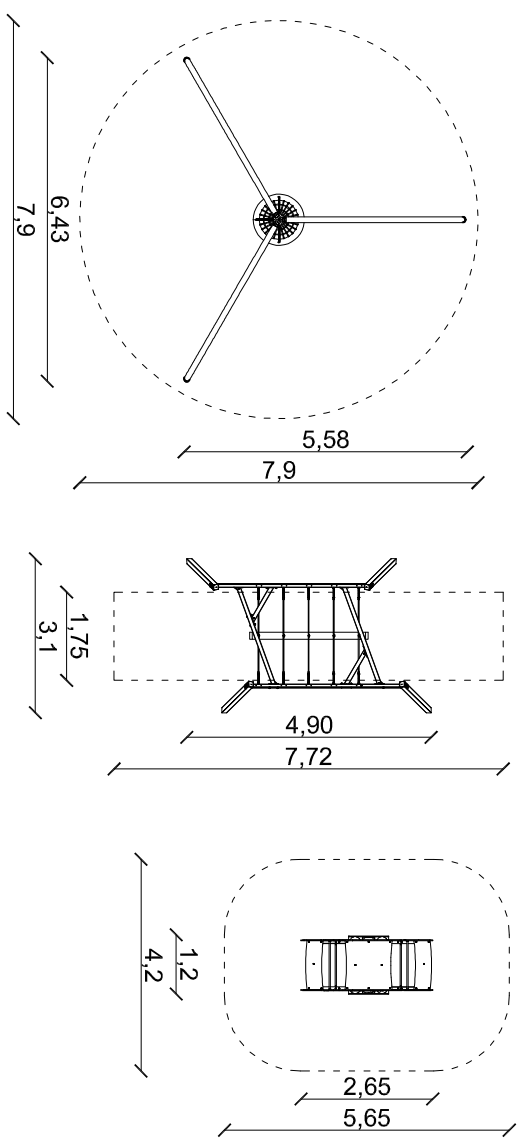

14 Bujak na sprężynie
dwuosobowy


15 Zestaw zabawowy
dla dzieci młodszych

16 Huśtawka 3-osobowa
dla dzieci młodszych

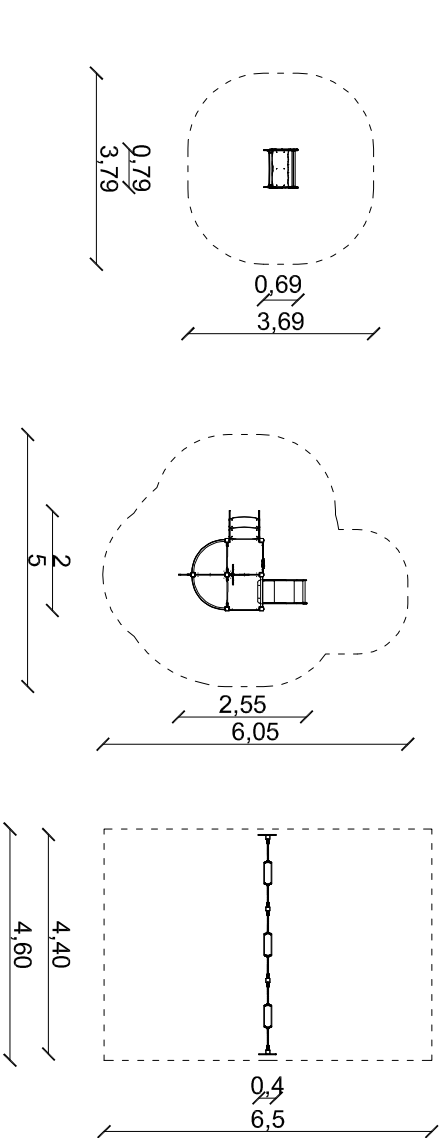

29 Kosz na śmieci - 13 szt.

30 Ławka z oparciem - 24 szt.

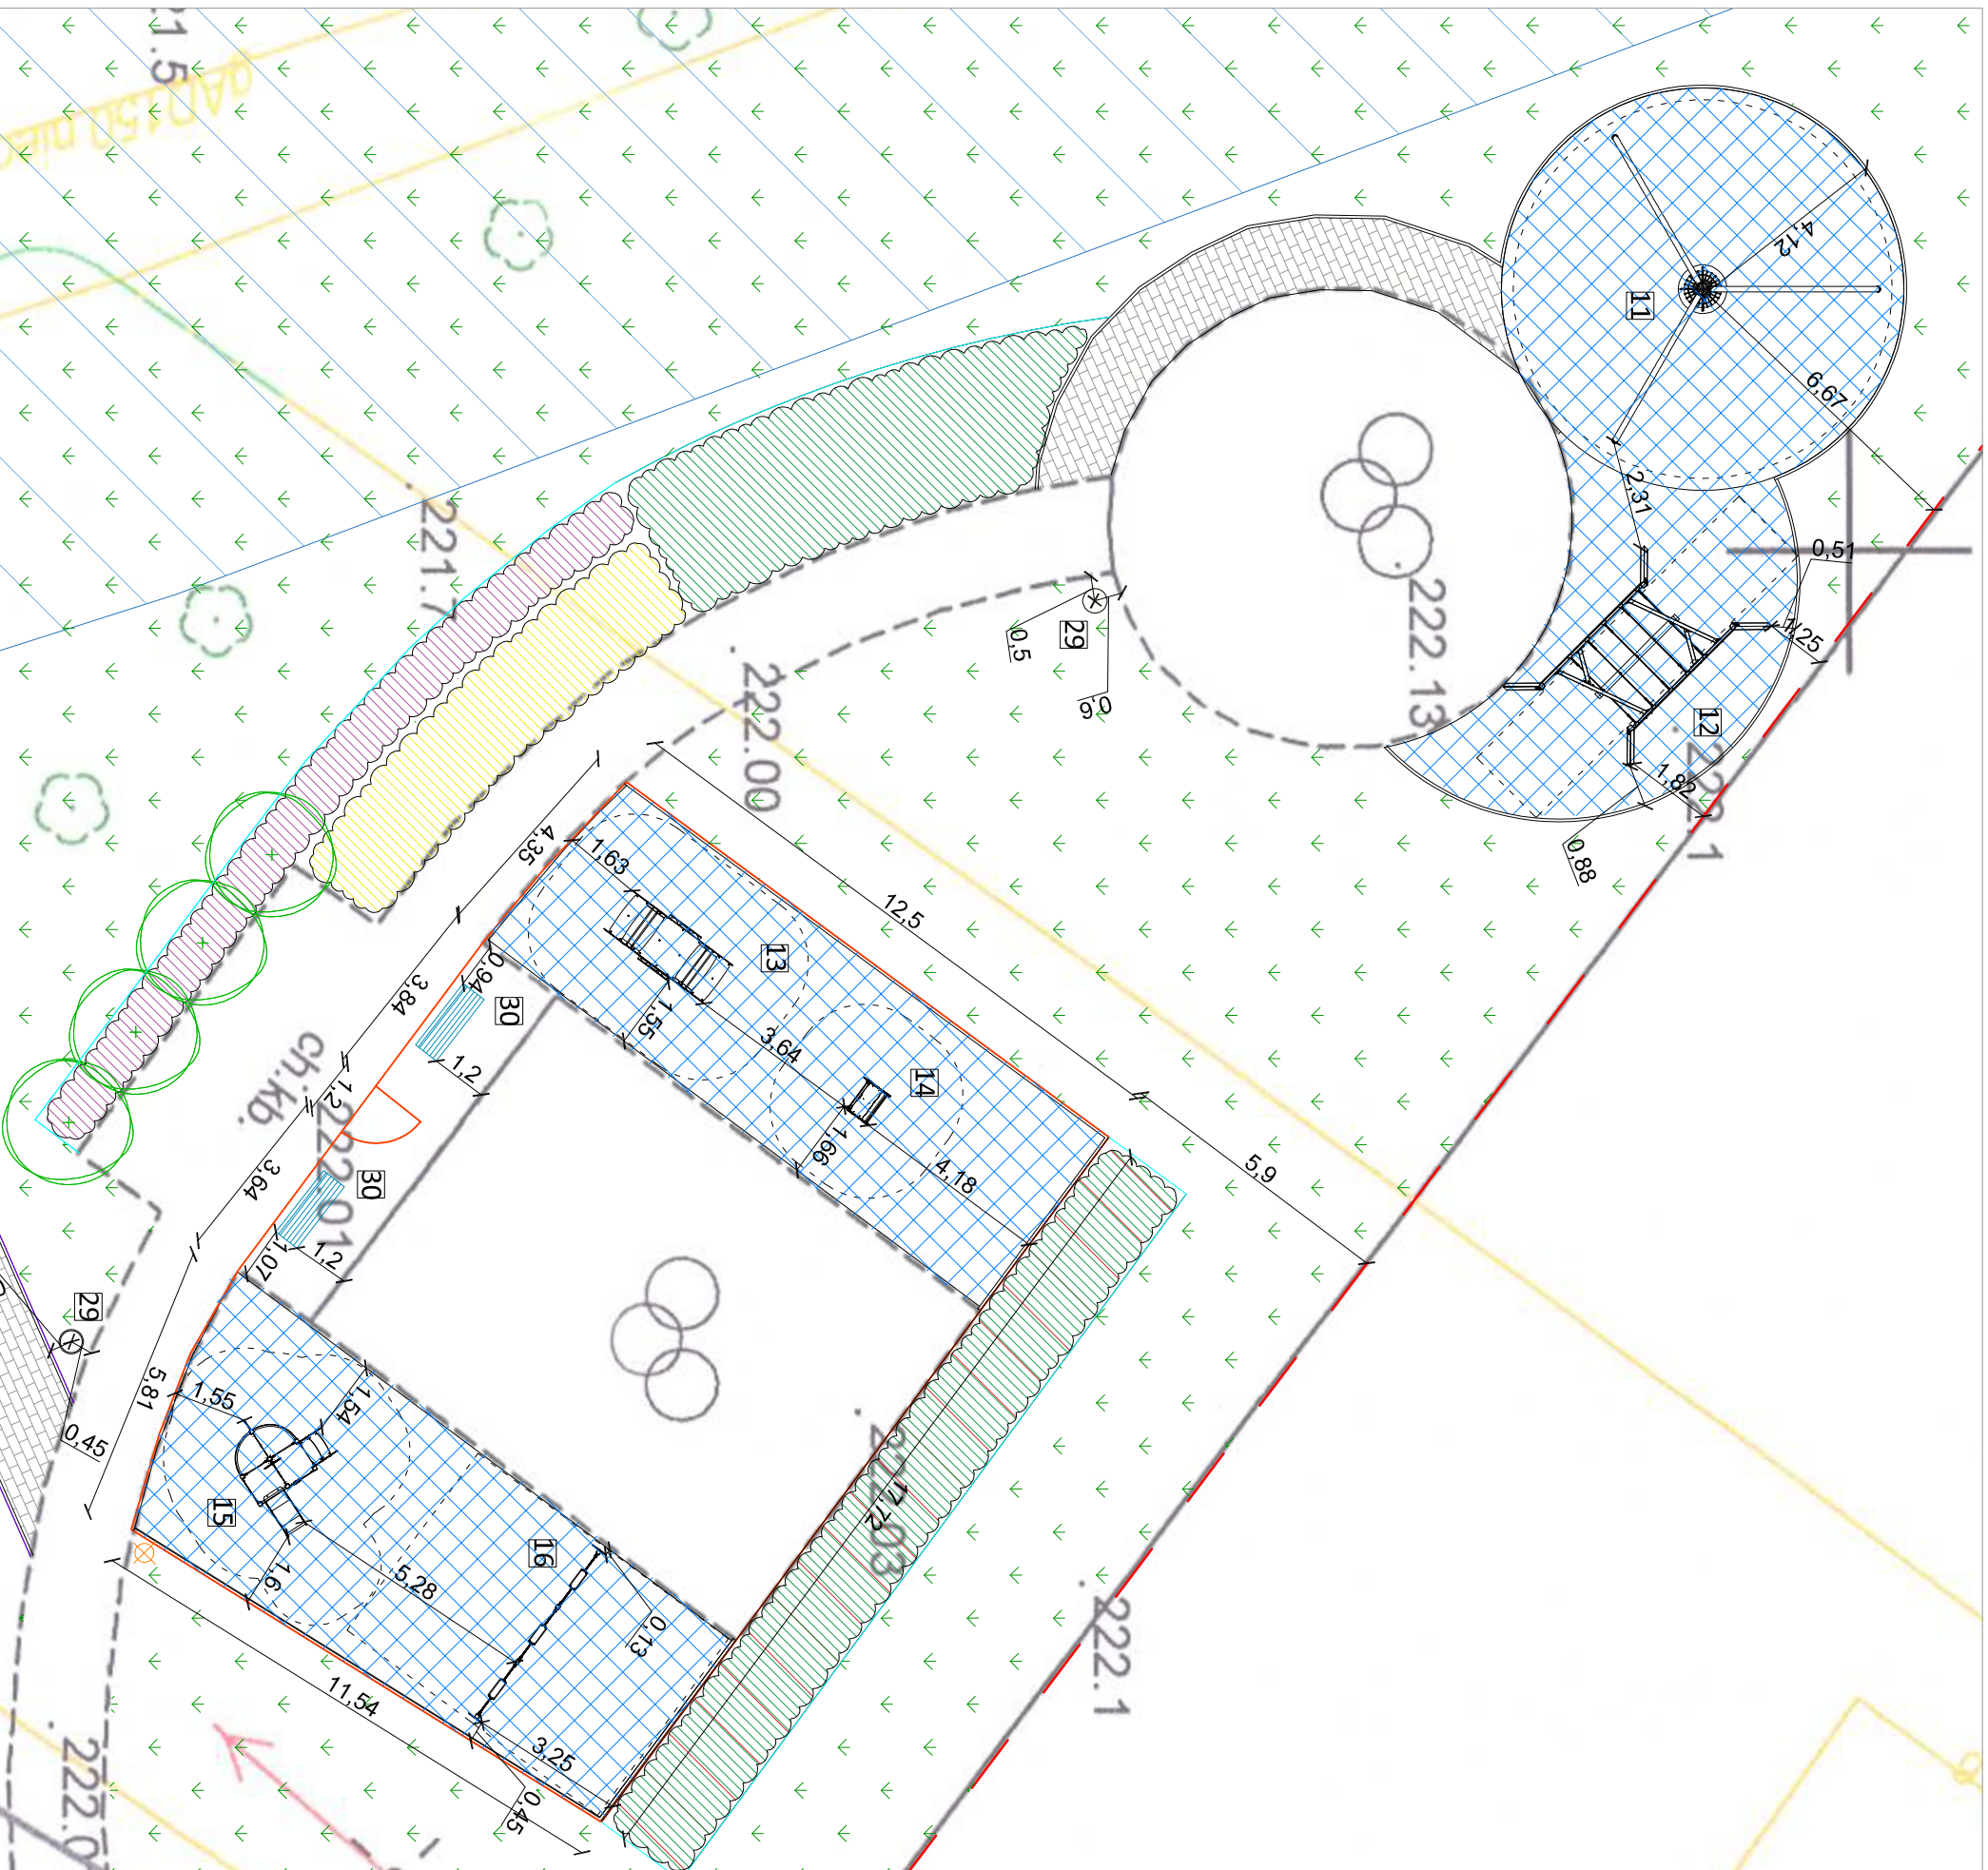

Land Art Projekt Sp. z o.o. ul. Lipowa 3/24, 30-702 Kraków		NIP: 676-245-13-42	
Rysunek:	Rzut placu zabaw dla dzieci młodszych	Data: 06.2024	
Investor:	Głiwice - miasto na prawach powiatu ul. Zwycięstwa 21, 44-100 Gliwice	Skala: A3/1:150	
Identyfikator dzięki:	246601_1.0051.736/5	AR.PAB.4	
Nazwa inwestycji:	Budowa obiektów małej architektury w miejscu publicznym w ramach zadania pn: "Budowa skweru rekreacyjno-sportowego przy ul. Wielkiej na terenie całej dzielnicy nr 736/5, obręb Sołnice"		
Projektował:	Branża:	Uprawnienia:	Podpis:
mgr inż. Magdalena Feil-Bereta	architektoniczna	-	
mgr inż. Damian Wtych	architektoniczna	-	