


PROJEKTOWANE OBIEKTY MAŁEJ ARCHITEKTURY:

11 Huśtawka bocianie
gniazdo

12 Huśtawka
warkocz


13 Bujak na sprężynie
wielosobowy

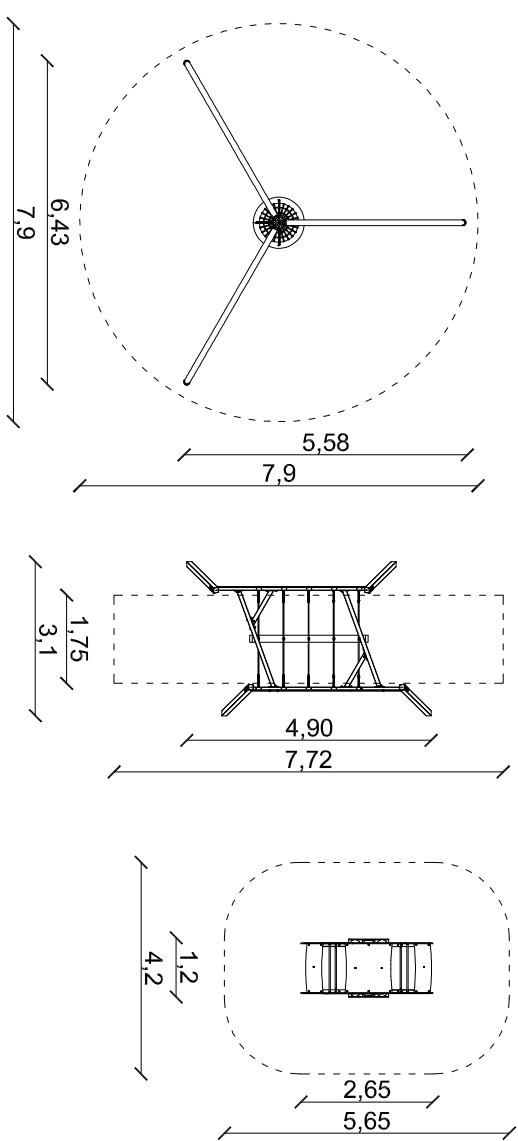

14 Bujak na sprężynie
dwuosobowy


15 Zestaw zabawowy
dla dzieci młodszych

16 Huśtawka 3 osobowa
dla dzieci młodszych

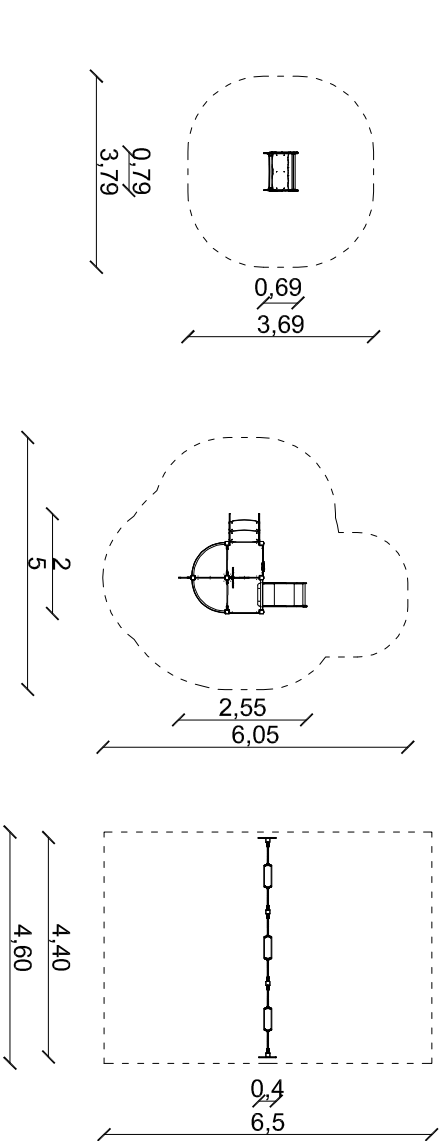

29 Kosz na śmieci - 13 szt.

30 Ławka z oparciem - 24 szt.

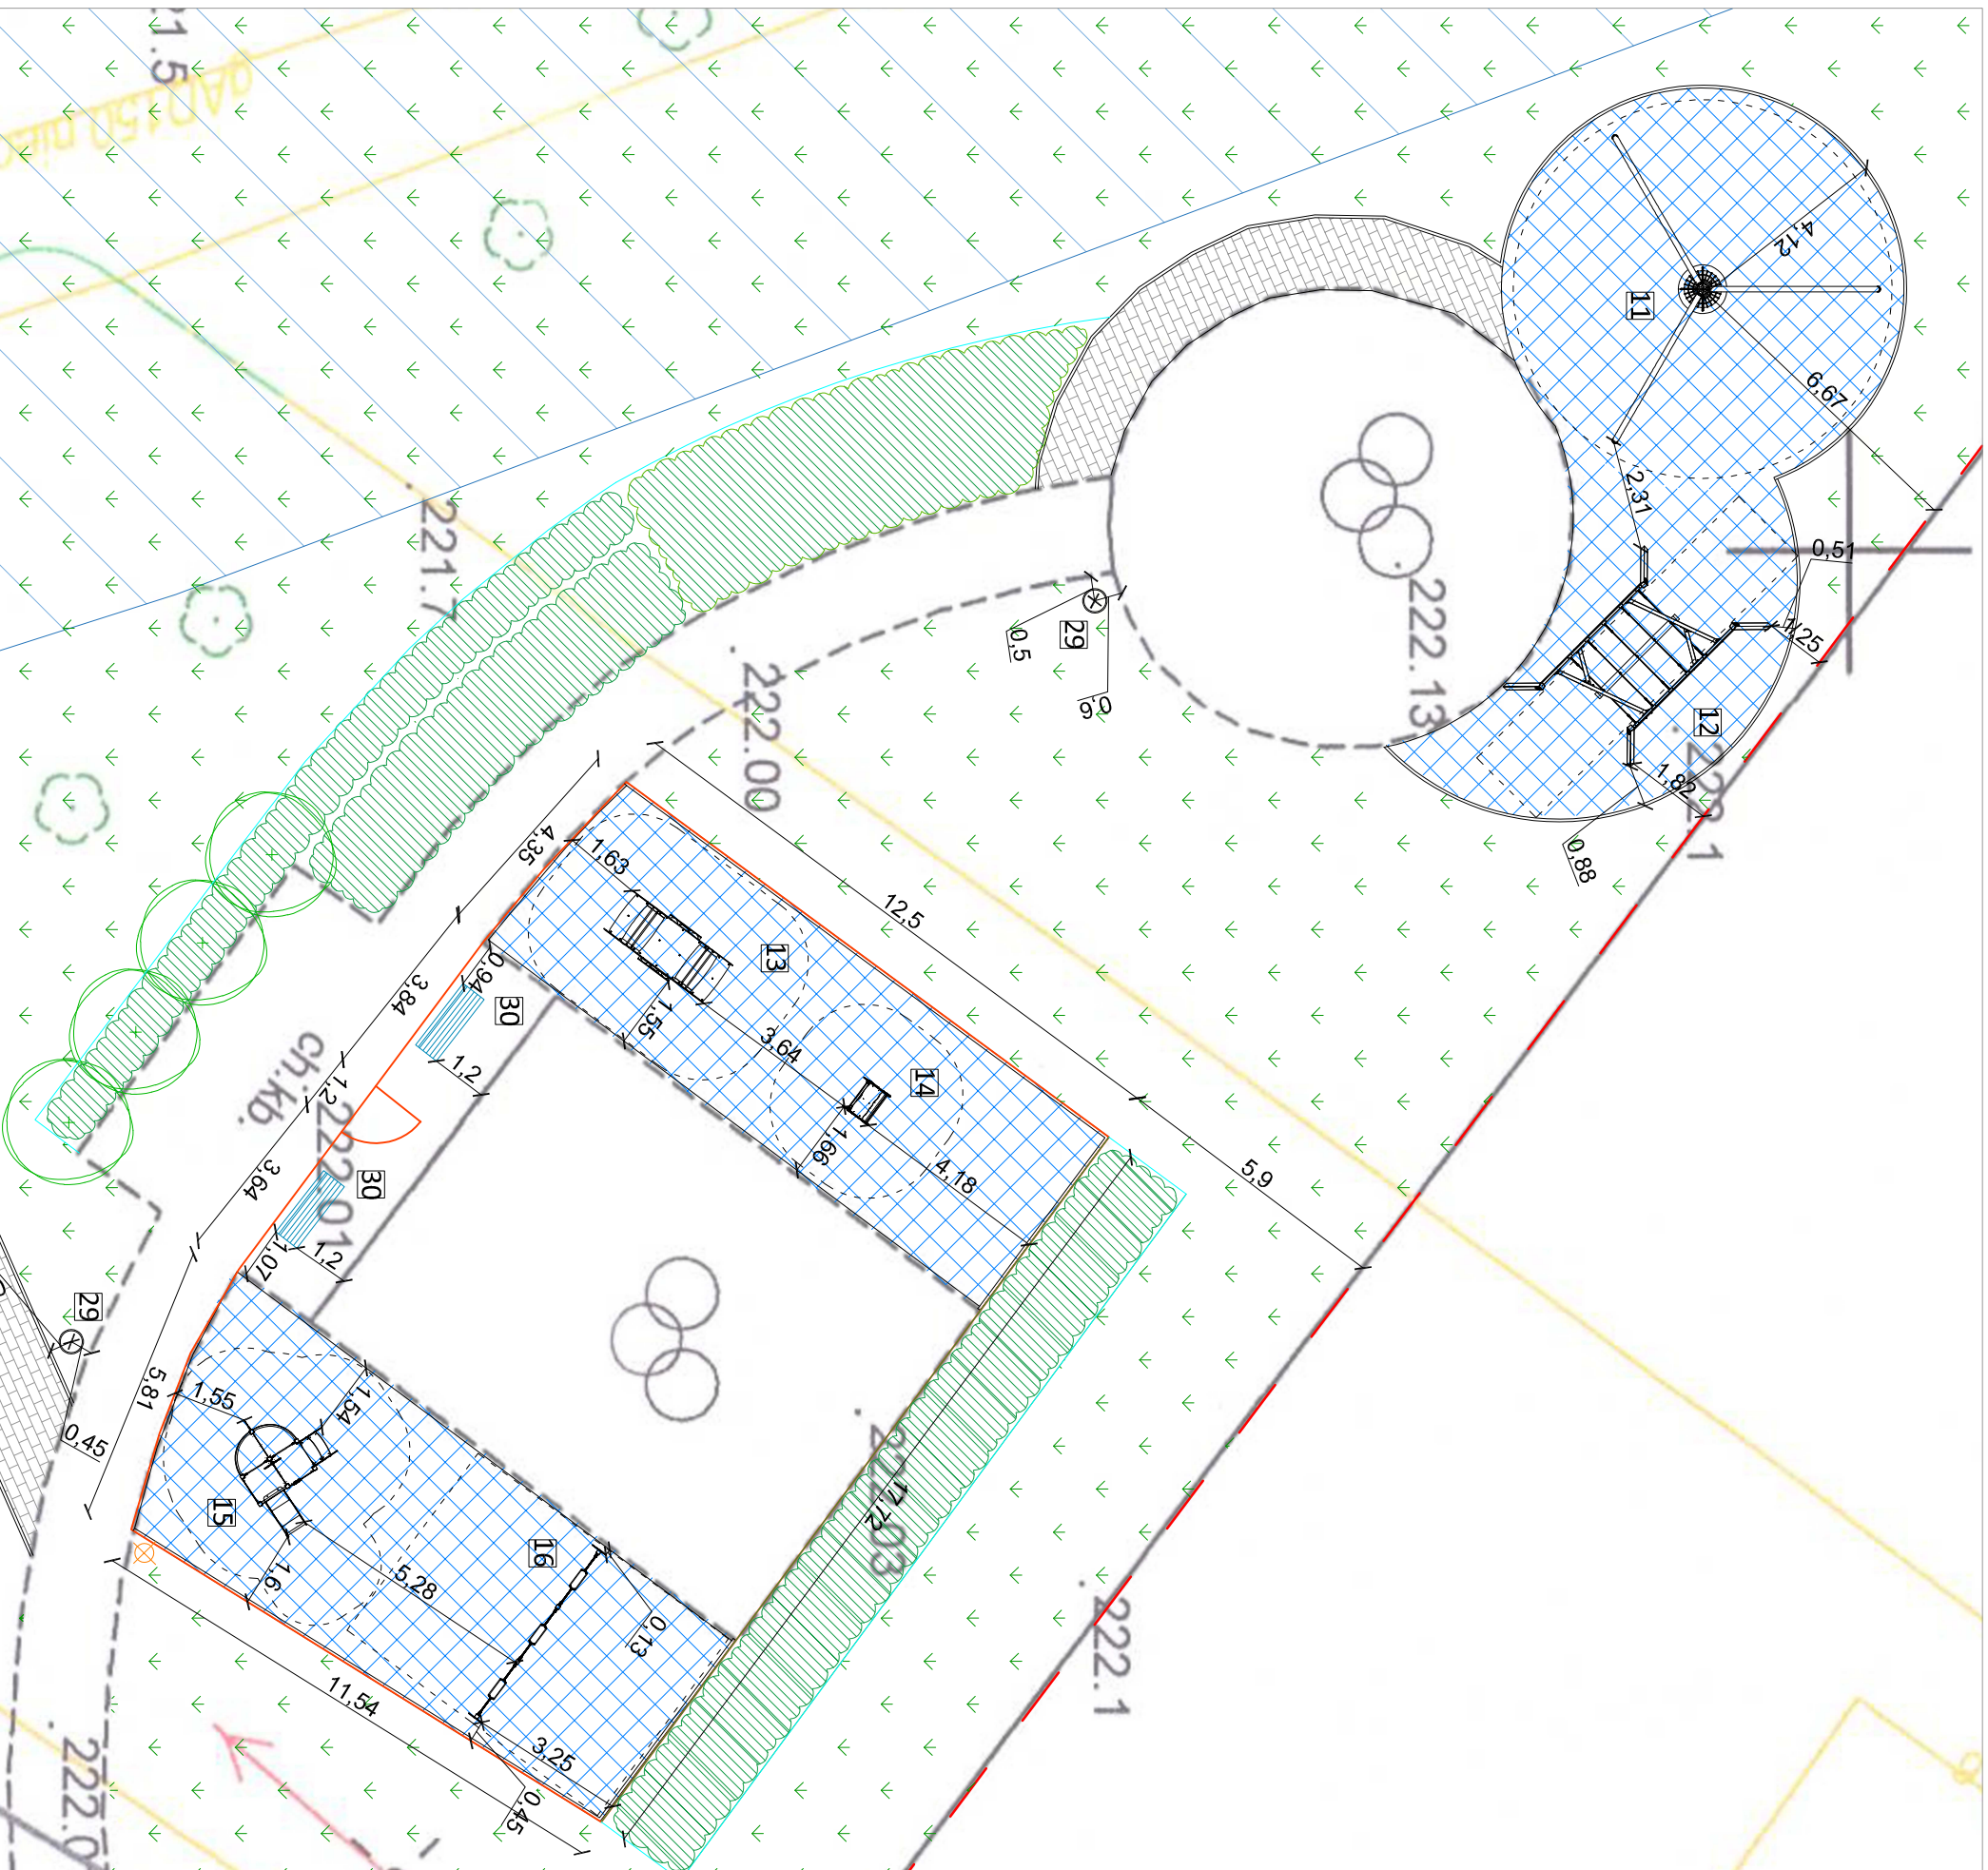

Land Art Projekt Sp. z o.o.		NIP: 676-245-13-42	
ul. Lipowa 3/24, 30-702 Kraków			
Rysunek:	Rzut planu zabaw dla dzieci młodszych	Date:	05.2024
Investor:	Głównice - miasto na prawach powiatu	Skala:	A3/1:150
Identyfikator:	246601_1.0051.736/5	AR.PZT.4	
Nazwa inwestycji: Budowa obiektów małej architektury w miejscu publicznym w ramach zadania pn: "Budowa skweru rekreacyjno-sportowego przy ul. Wielkiej na terenie całej działki nr 736/5, obręb Sołnice"			
Projektował:	Branża:	Uprawnienia:	Podpis:
mgr inż. Magdalena Feil-Bereta	architektoniczna	-	
mgr inż. Damian Wtych	architektoniczna	-	