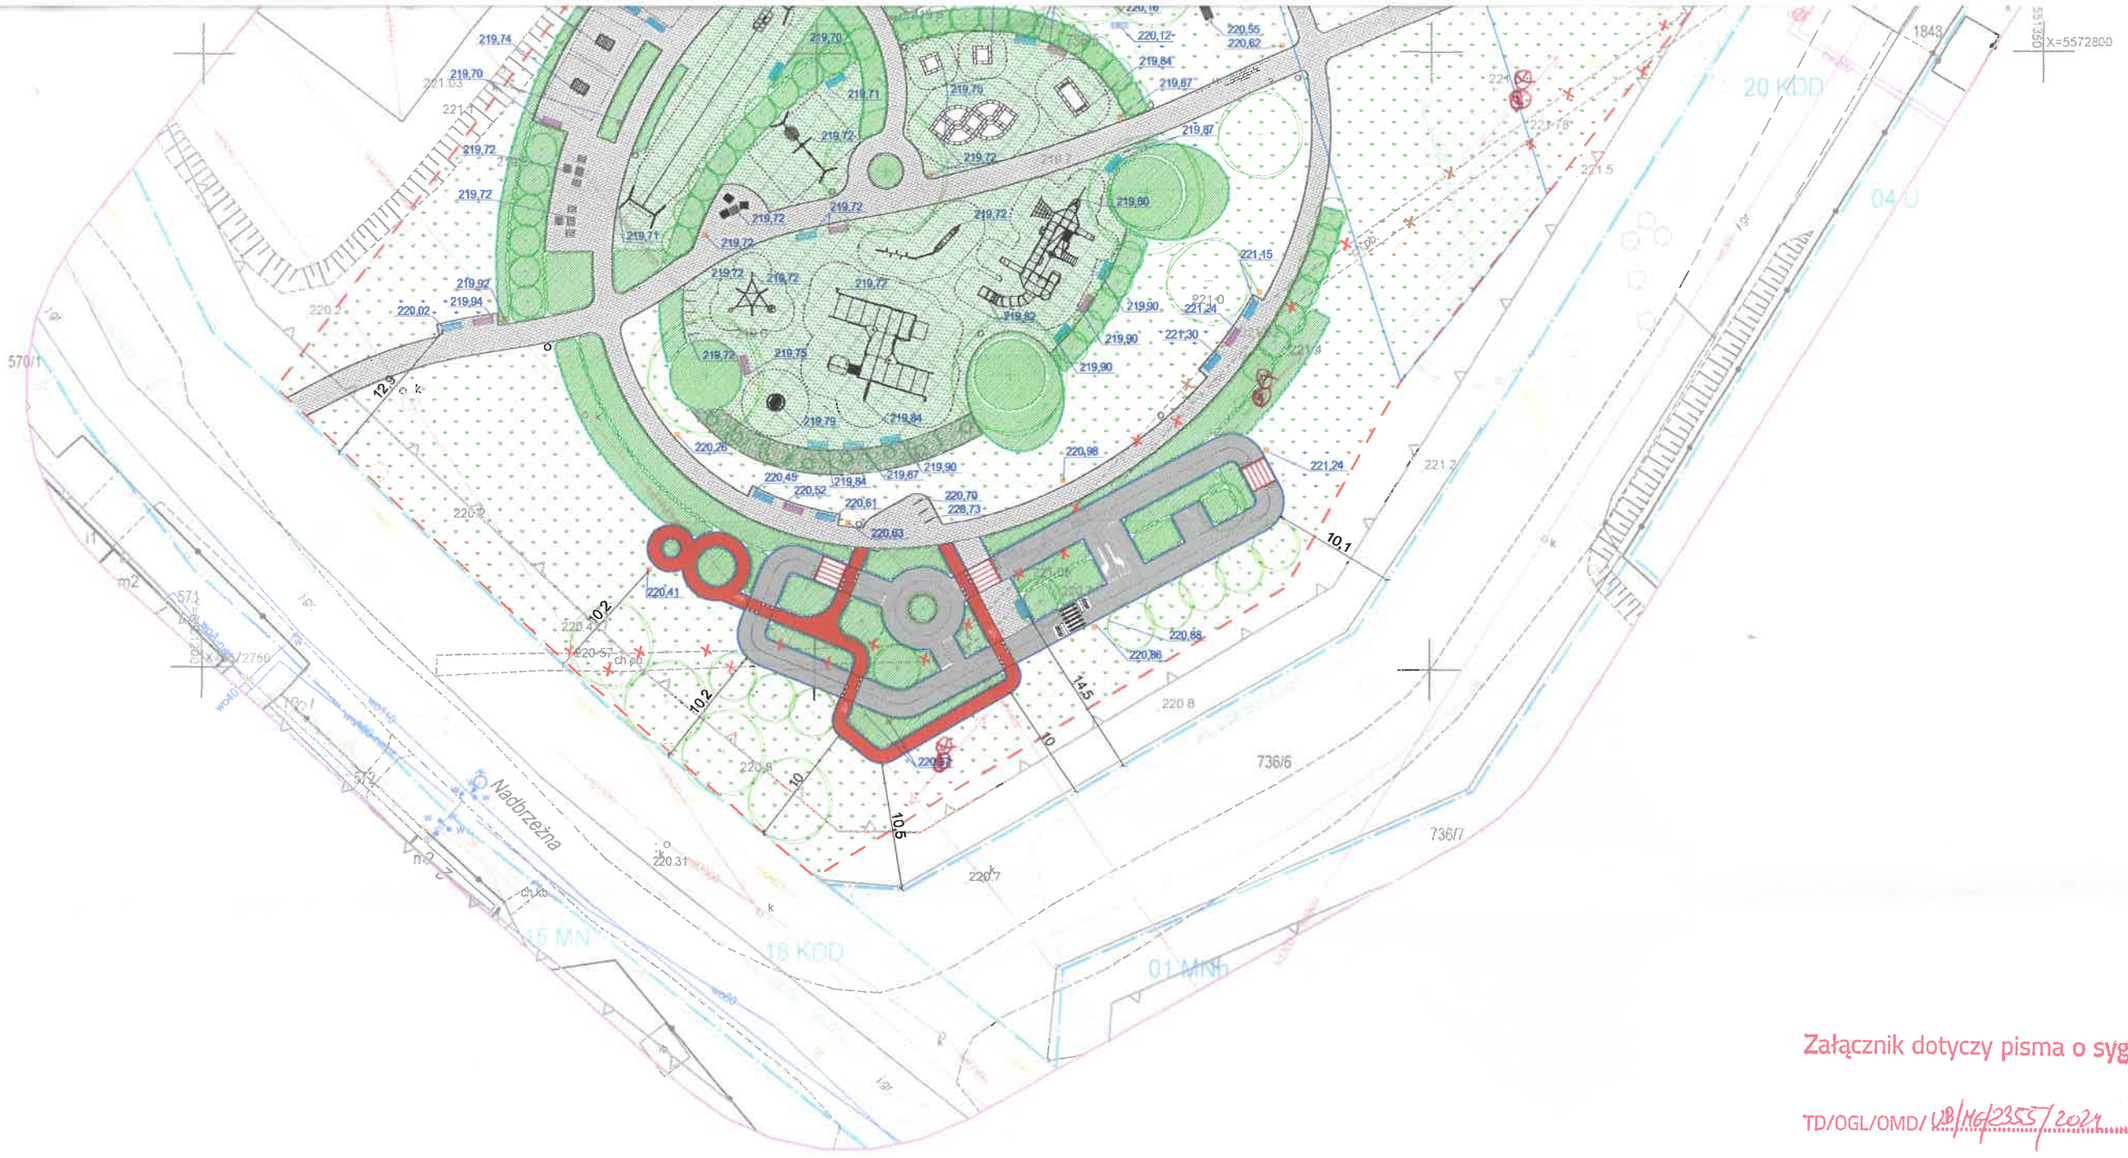

Załącznik dotyczy pisma o sygn.

TD/OGL/OMD/ UB/IKG/2355/2024

Potwierdzam zgodność mapy
numer kancelaryjny: GE.6640.249.2024

Legenda:

- granica opracowania
- nawierzchnia z kostki betonowej
- obrzeże betonowe 20x6 cm
- obrzeże betonowe 30x8 cm
- nawierzchnia z płyt EPDM
- nawierzchnia z mat przerostowych
- nawierzchnia asfaltowa miasteczka ruchu drogowego
- 220,02 projektowane rzędne terenu
- 218.06 istniejące rzędne terenu
- nawierzchnia z płyt betonowych do demontażu
- ogrodzenie h. 1,00 m z furtką
- urządzenie solarno-wiatrowe
- ogród deszczowy
- strefa techniczna gazociągu 8 m od osi gazociągu
- obrzeże stalowe
- trawnik
- zieleń
- drzewo

Mała architektura:

- urządzenie zabawowe ze strefą bezpieczeństwa
- siłownia zewnętrzna ze strefą bezpieczeństwa
- ławka z pedałami
- street workout
- tablica z regulaminem
- kosz na śmieci
- ławka z oparciem
- ławka z oparciem i podłokietnikiem
- leżak obrotowy
- leżak obrotowy z podłokietnikiem
- hamak
- stół do piłkarzyków
- stół do ping ponga
- stolik z obrotowymi krzesłami
- stolik z krzesłami
- stojak rowerowy
- znak pionowy miasteczka ruchu drogowego

Land Art Projekt Sp. z o.o.
ul. Lipowa 3/24, 30-702 Kraków NIP: 676-245-13-42

Rysunek:	Projekt Zagospodarowania Terenu		Data: 05.2024
Inwestor:	Gliwice - miasto na prawach powiatu ul. Zwycięstwa 21, 44-100 Gliwice		Skala: A2/1:500
Identyfikator działki:	246601_1.0051.736/5		Nr rys. : 1
Nazwa Inwestycji:	Budowa obiektów małej architektury w miejscu publicznym w ramach zadania pn: "Budowa skweru rekreacyjno-sportowego przy ul. Wielickiej na terenie całej działki nr 736/5, obręb Sośnica"		

Projektował:	Branża:	Uprawnienia:	Podpis:
mgr inż. arch. Michał Matejczyk	architektoniczna	2/11/SLOKK	
mgr inż. Magdalena Feil-Bereta	architektoniczna	-	
mgr inż. Damian Mytych	architektoniczna	-	

Małopolska Okręgowa Izba Architektów RP · Michał Matejczyk architekt MP-1768