PRZEKRÓJ PRZEZ NAWIERZCHNIĘ Z KOSTKI BETONOWEJ SKALA 1:20

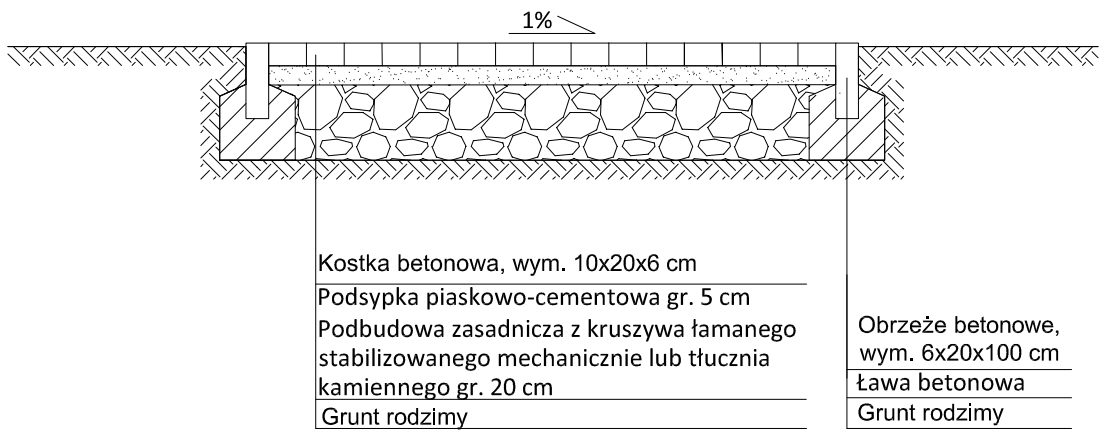

URZĄDZENIA SIŁOWE I ICH STREFY BEZPIECZEŃSTWA:

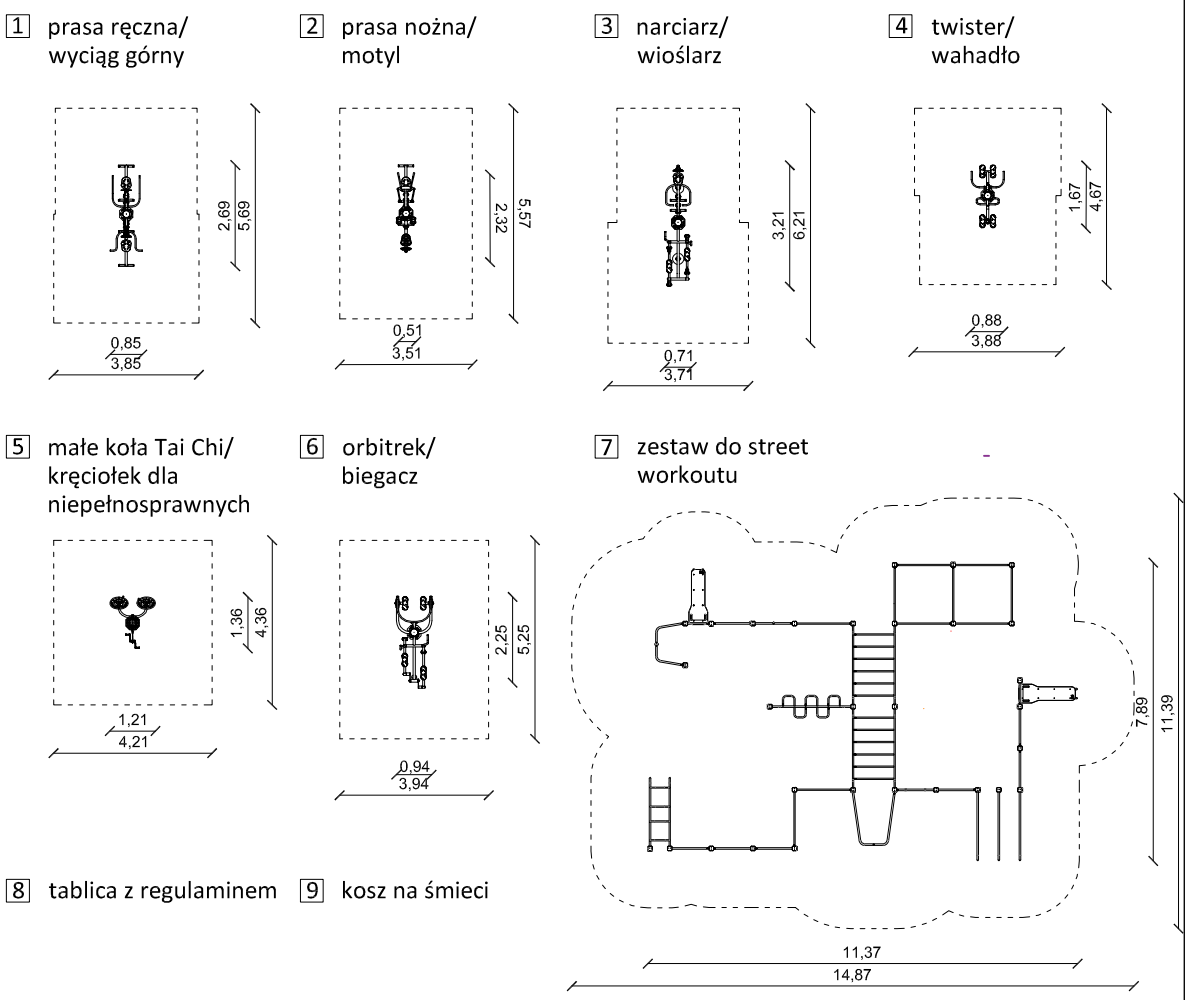

PROJEKTOWANE ROŚLINY:

I. Cis pośredni (Taxus x media 'Hilli') - 121 szt.

II. Hortensja bukietowa (Hydrangea paniculata 'Polar Bear') - 82 szt.

BILANS TERENU:

- powierzchnia opracowania - 975,00 m2
- powierzchnia terenu do posprzątania z śmieci i gruzu - 975,00 m2
- powierzchnia nawierzchni z kostki betonowej koloru szarego - 127,00 m2
- powierzchnia nawierzchni z mat przerostowych - 318,80 m2
- powierzchnia trawnika - 440,60 m2
- powierzchnia agrowłókniny pod rośliny - 71,50 m2
- powierzchnia terenu do wyściółkowania pod roślinami - 71,50 m2
- ilość projektowanych urządzeń siłowni zewnętrznej - 6 szt.
- ilość projektowanych zestawów do street workoutu - 1 szt.
- ilość projektowanych tablic z regulaminem - 1 szt.
- ilość projektowanych koszy na śmieci - 1 szt.
- ilość projektowanych krzewów - 203 szt.
- ilość drzew przeznaczonych do zabezpieczenia na czas budowy - 17 szt.
- długość projektowanego obrzeża betonowego o wym. 6x20x100 cm - 170,30
- długość obrzeża stalowego - 25,00 m

Drzewo przewidziane do zabezpieczenia na czas budowy

Land Art Projekt Sp. z o.o.
ul. Lipowa 3/24, 30-702 Kraków NIP: 676-245-13-42

Rysunek:	Rzut obiektów małej architektury		
Inwestor:	Gliwice - Miasto na prawach Powiatu ul. Zwycięstwa 21, 44-100 Gliwice	Data:	09.2024
Identyfikator działki:	246601_1.0019.213/3	Skala:	A3/1:200
Adres inwestycji:	Gliwice, ul. Rolników		
Nazwa Inwestycji:	Budowa obiektów małej architektury w miejscu publicznym w ramach zadania: "Budowa street workout parku oraz siłowni zewnętrznej przy ul. Rolników działka 213/3, obręb Bojków Wschód	Nr rys. :	AR.PAB.2

Projektował:	Branża:	Uprawnienia:	Podpis:
mgr inż. Magdalena Feil-Bereta	architektoniczna	-	
mgr inż. Damian Mytych	architektoniczna		