

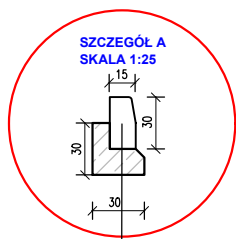



PRZEKRÓJ MODERNIZOWANEGO PRZYSTANKU  
SKALA 1:50

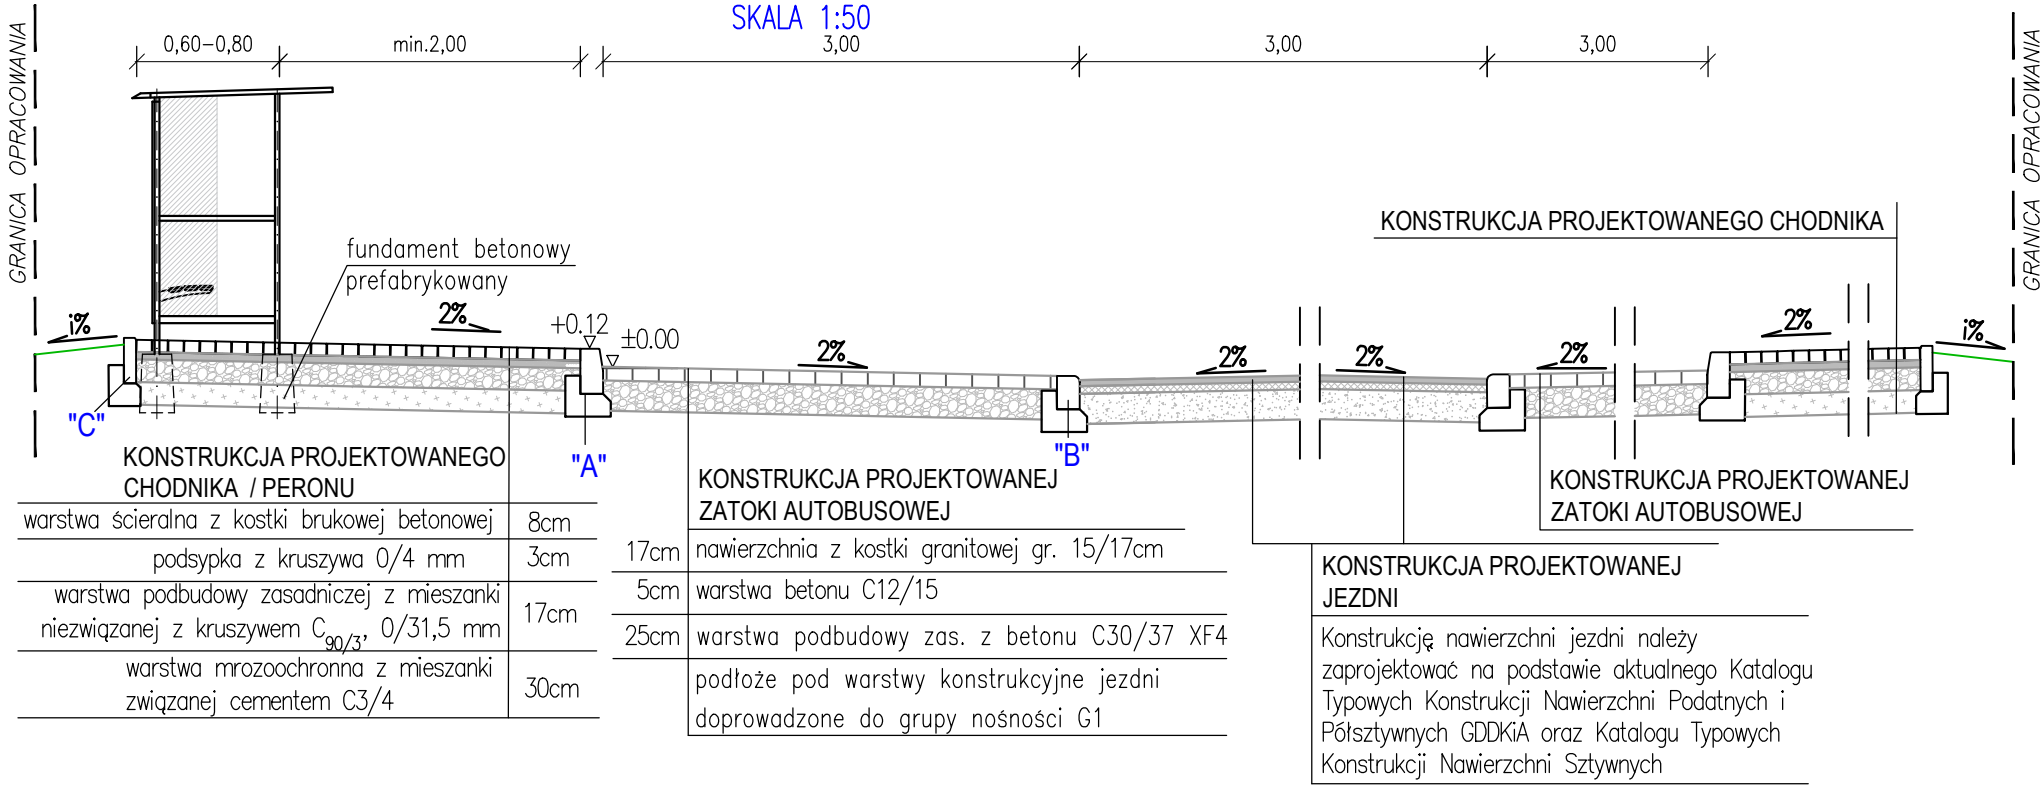


krawężnik betonowy 15x30cm  
ława z betonu C12/15 z oporem

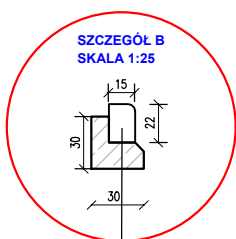


krawężnik betonowy 15x22cm  
ława z betonu C12/15 z oporem

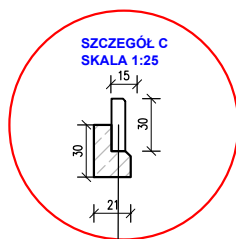

obrzeże betonowe 8x30cm  
ława z betonu C12/15 z oporem

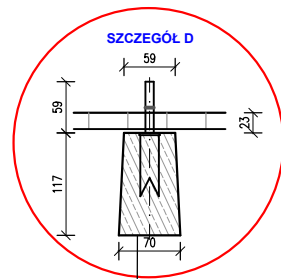

fundament prefabrykowany  
wiaty przystankowej

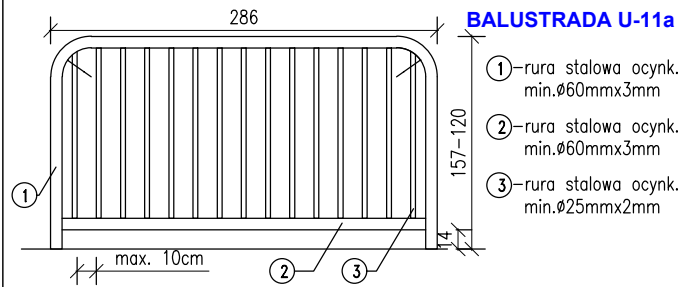

Inwestor: GMINA MASŁÓW ul. Spokojna 2 26-001 Masłów		
Zadanie: "Budowa parkingu P+R i B+R w Ciekotach przy Centrum Edukacji i Kultury "Szklany Dom"		
Projektował: mgr inż. Marek Liwocha		
Tytuł rysunku: ZAGOSPODAROWANIE TERENU		
Data opracowania: Listopad 2024	Skala: 1: 50	Nr rys. P-32-1