


RZUT PARTERU  
LOKAL NR 1  
przemuwowania

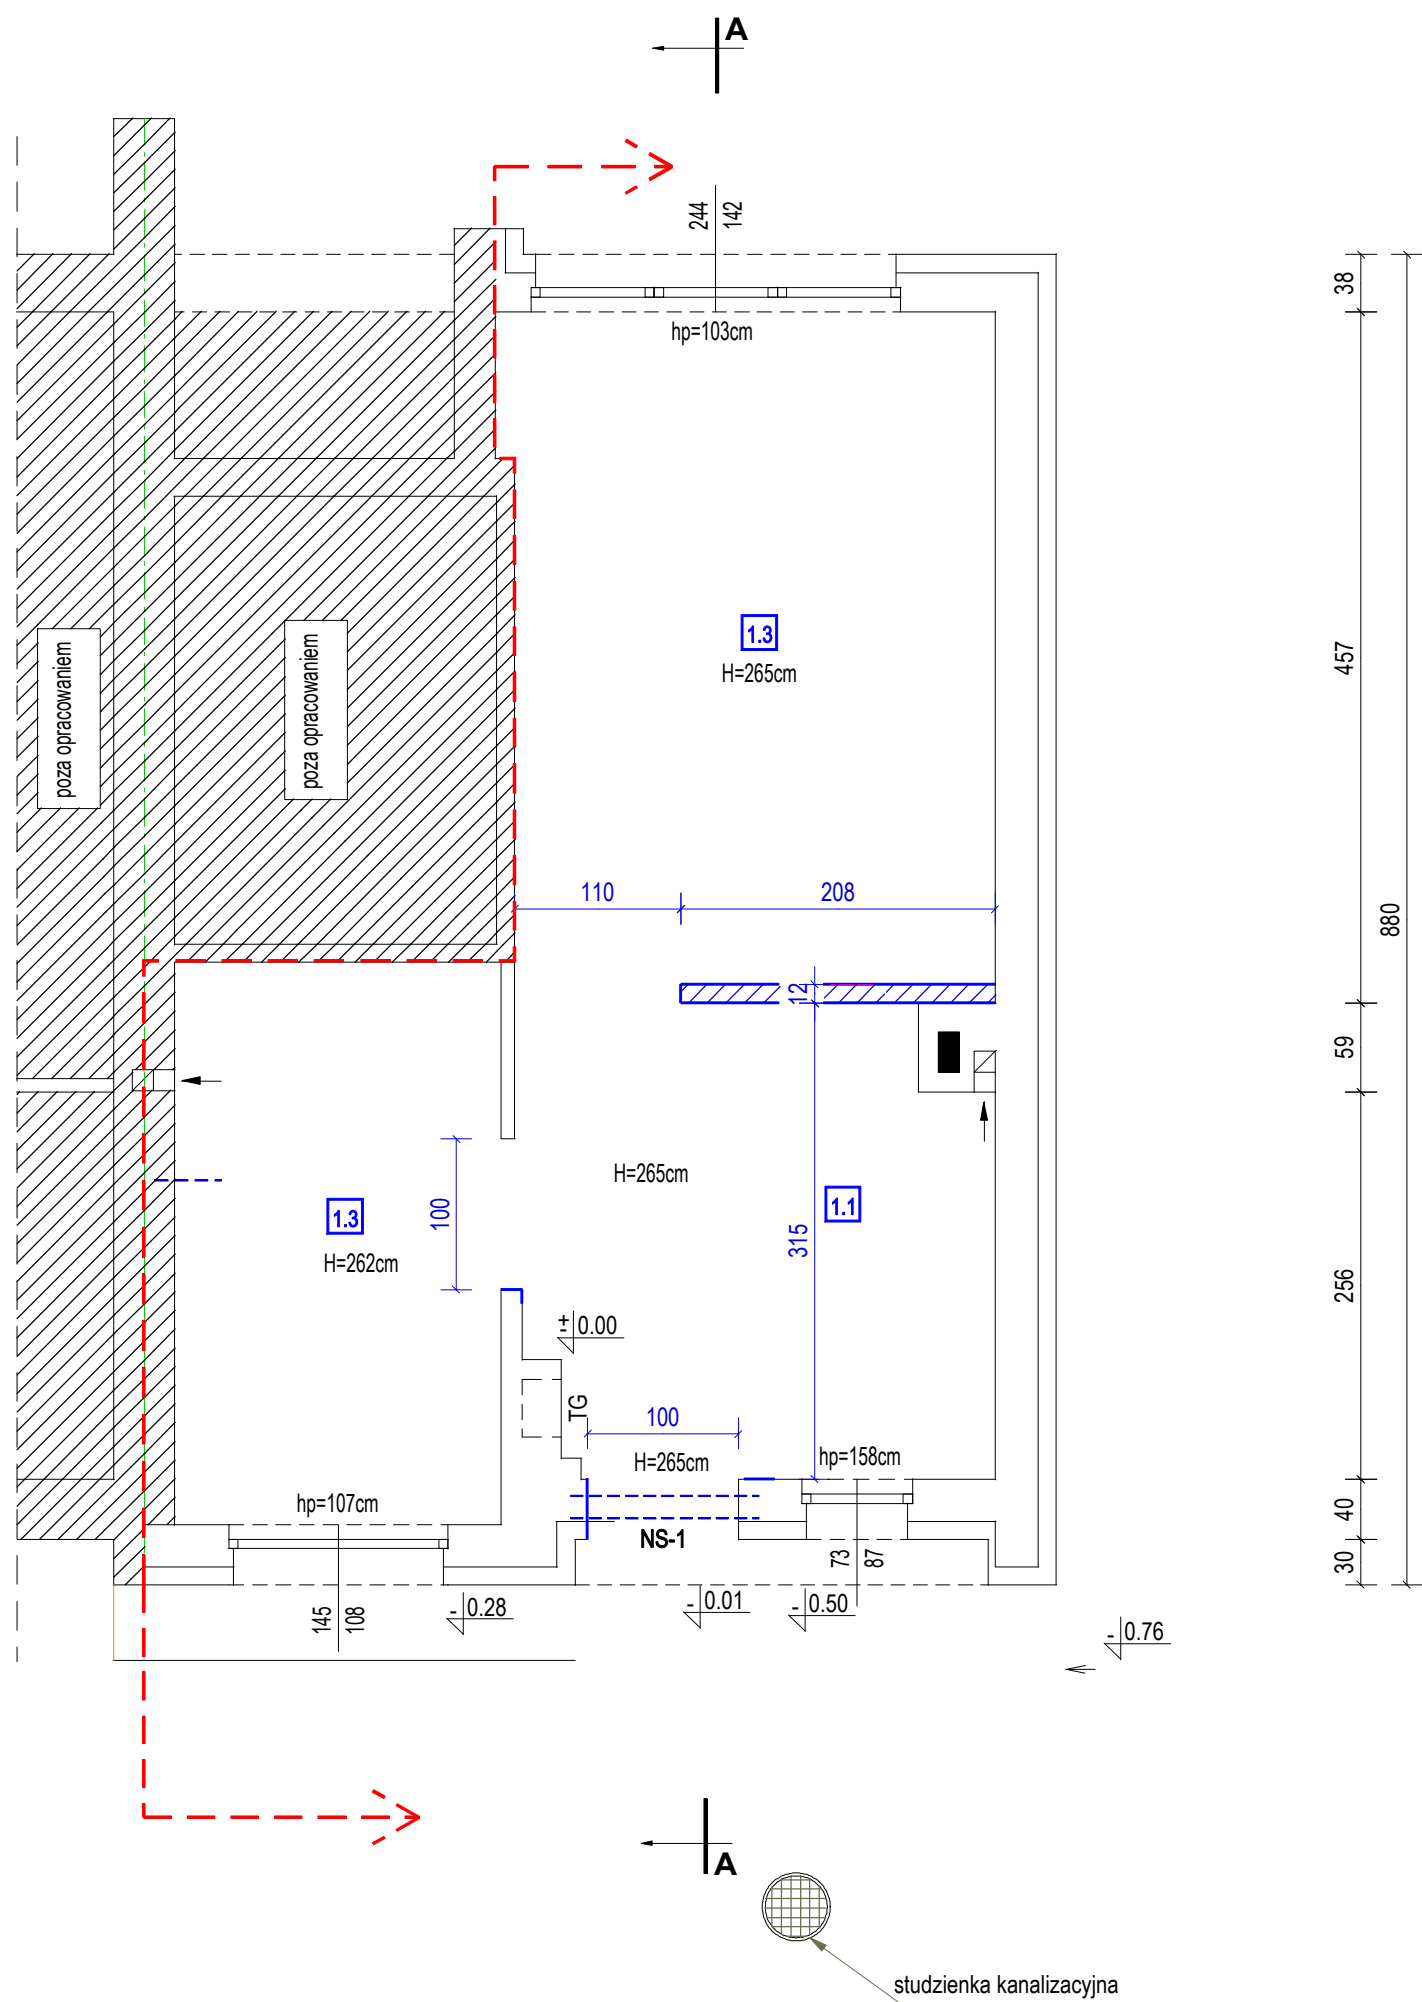

WYKAZ POMIESZCZEŃ LOKALU NR 1

L.p	POMIESZCZENIE	POSADZKA	POWIERZCHNIA netto(podłogi) m²
1.1	HOL+ANEKS KUCH.	plytki ceram.	9,52
1.2	ŁAZIENKA	plytki ceram.	8,03
1.3	POKÓJ	plytki ceram.	14,26
RAZEM			31,81

OZNACZENIA :

- zakres objęty opracowaniem
- ściany istniejące
- projektowana ścianka działowa gr. 12 cm z betonu komórkowego

PROJEKTOWANE NADPROŻA : STAL : S235JR  
NS-1 -nadproże stalowe z profilu 2xC160

USŁUGI PROJEKTOWE Izabela Sawicka 07- 410 Ostrołęka, ul. Kilińskiego 32D, tel. 505-985-707			
nazwa obiektu	ADAPTACJA MIESZKANIA WSPOMAGANEGO DLA MIESZKAŃCÓW GMINY CZARNIA		skala
temat	RZUT LOKALU NR 1 - przemuwowania		1 : 50
adres budowy	CZARNIA 44/1, gm. Czarnia działka nr ewid. 222		rys. nr
inwestor	GMINA CZARNIA CZARNIA 41, 07- 431 Czarnia		A-3
projektant	mgr inż. IZABELA SAWICKA	upr.spec.konstr. PDL/0010/PWBKb/17	
opracował	mgr inż. IZABELA SAWICKA		
OSTOŁĘKA, lipiec 2025 r.			