


# PRZEKRÓJ A - A

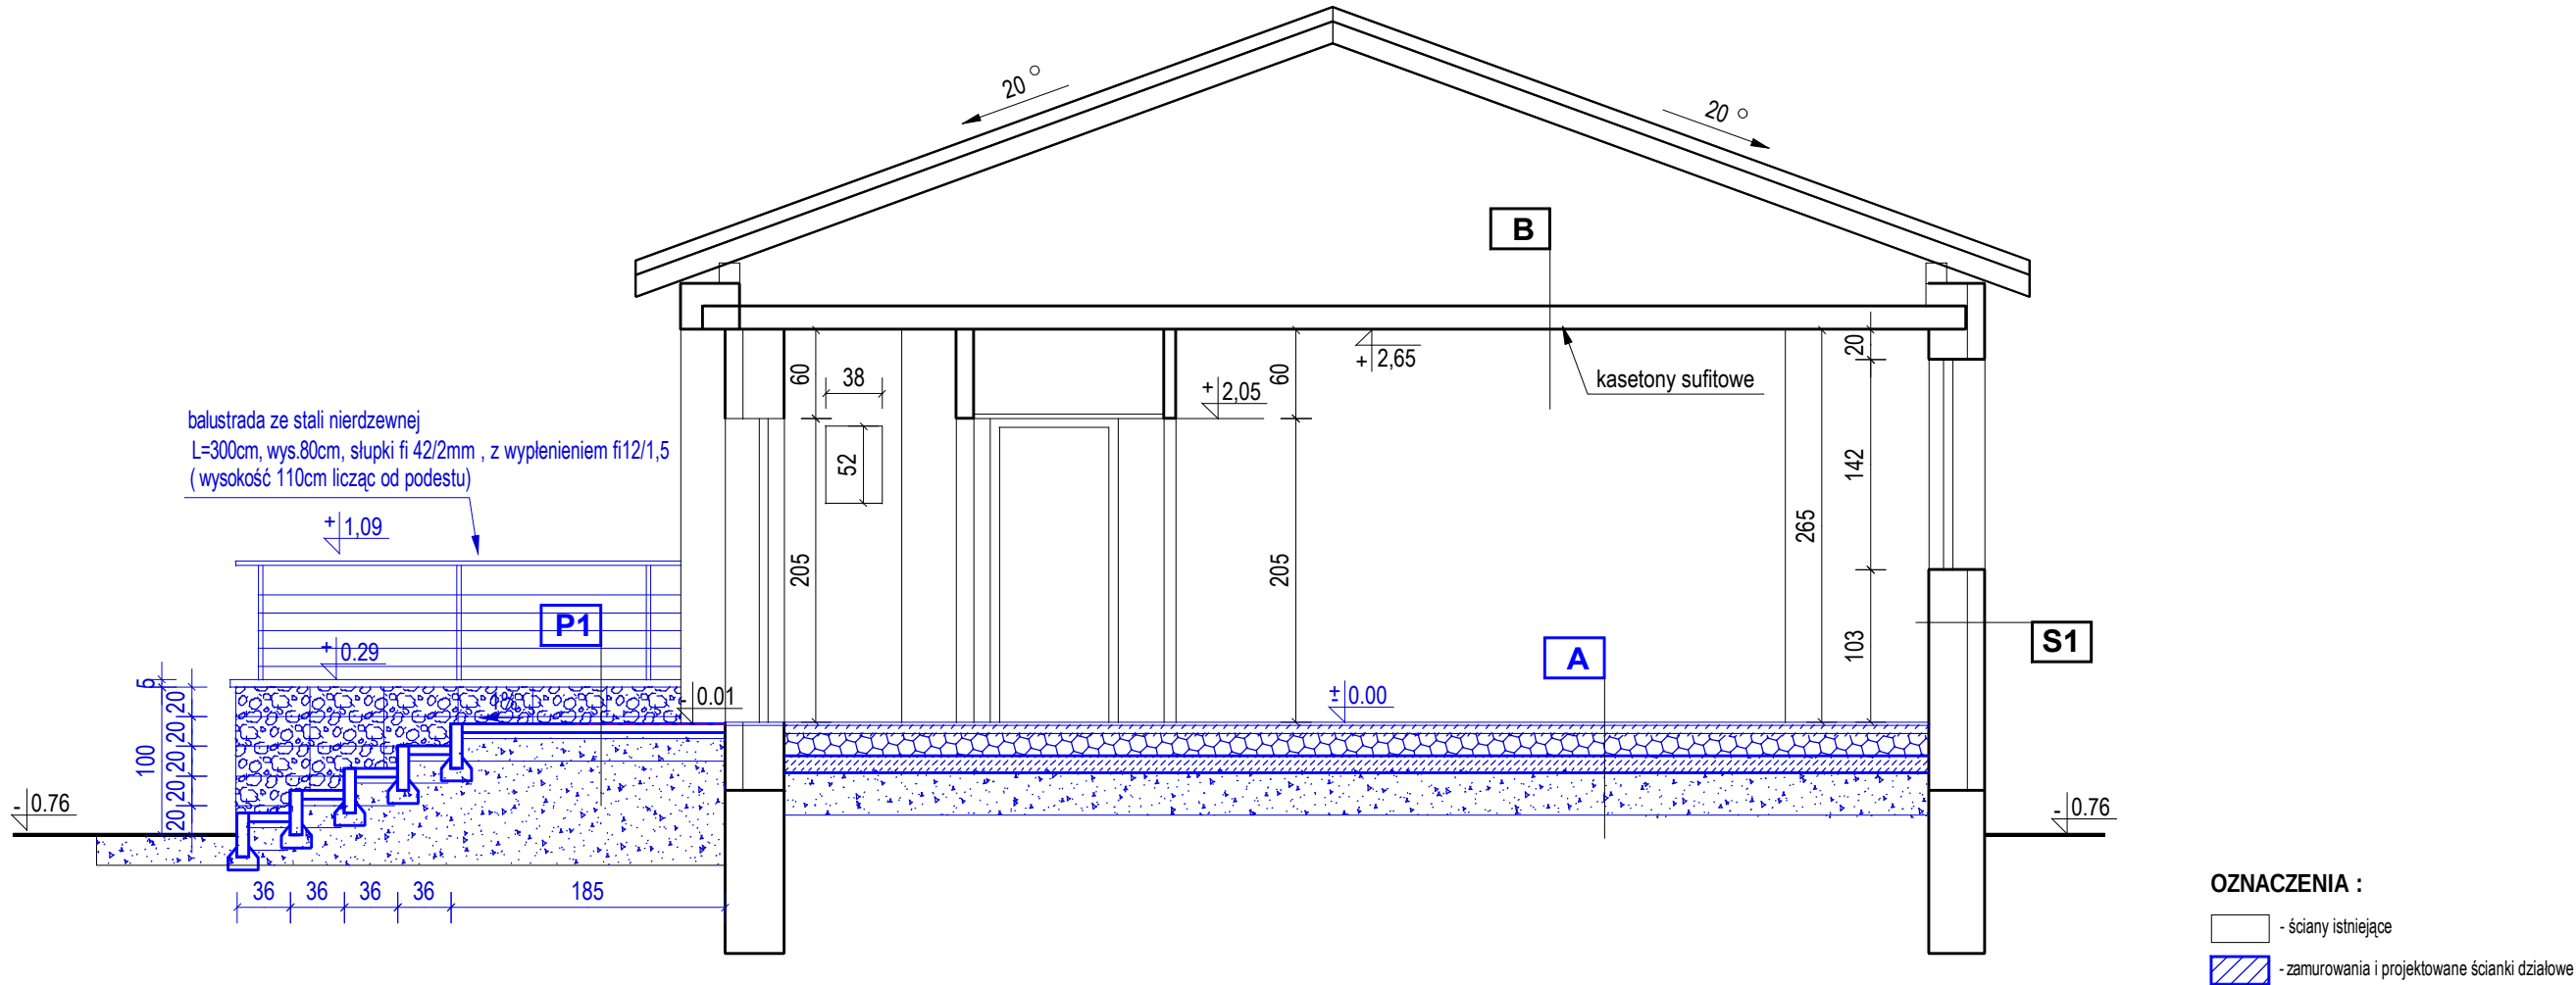


<b>A</b>	<b>PODŁOGA NA GRUNCIE</b>
	rozbiórka istniejącej posadzki betonowej
2cm	plytki ceramiczne
0,5cm	warstwa samopoziomująca
5cm	gładź cementowa
15cm	styropian EPS 100
	2x folia PE min.0,3mm
10cm	beton C12/15
	zagęszczony piasek

<b>P1</b>	<b>PODEST</b>	<b>E</b>
	rozbiórka istniejącej posadzki betonowej	
6cm	kostka brukowa bezfazowa	
4cm	podsyпка cmentowo-piaskowa	1.5
15cm	podbudowa ,kruszywo łamane	
	0-31,5mm ubijane warstwami	
0-70cm	podkład z ubitych materiałów sypkich	
	stopnie zakończone obrzeżem ogrodowym 8x30xm	

<b>B</b>	<b>STROP NAD PARTEREM</b>
	istniejące warstwy
	strop masywny
1.5cm	tynek cem-wap

S1	ŚCIANA ZEWNĘTRZNA
2cm	tynek cienkowarstwowy
10cm	styropian EPS
25cm	cegła
1,5cm	tynek cem/wapienny

		<b>USŁUGI PROJEKTOWE Izabela Sawicka</b> 07- 410 Ostrołęka, ul. Kilińskiego 32D, tel. 505-965-707	
nazwa obiektu	ADAPTACJA MIESZKANIA WSPOMAGANEGO DLA MIESZKAŃCÓW GMINY CZARNIA		skala
temat	PRZEKRÓJ A - A - remont		1 : 50
adres budowy	CZARNIA 44/1, gm. Czarnia działka nr ewid. 222		rys. nr
inwestor	GMINA CZARNIA CZARNIA 41, 07- 431 Czarnia		<b>A-5</b>
projektant	mgr inż. IZABELA SAWICKA	upr.spec.konstr. PDL/0010/PWBKb/17	
opracował	mgr inż. IZABELA SAWICKA		
OSTROŁĘKA, lłpec 2025 r.			