


PRZEKRÓJ I - I

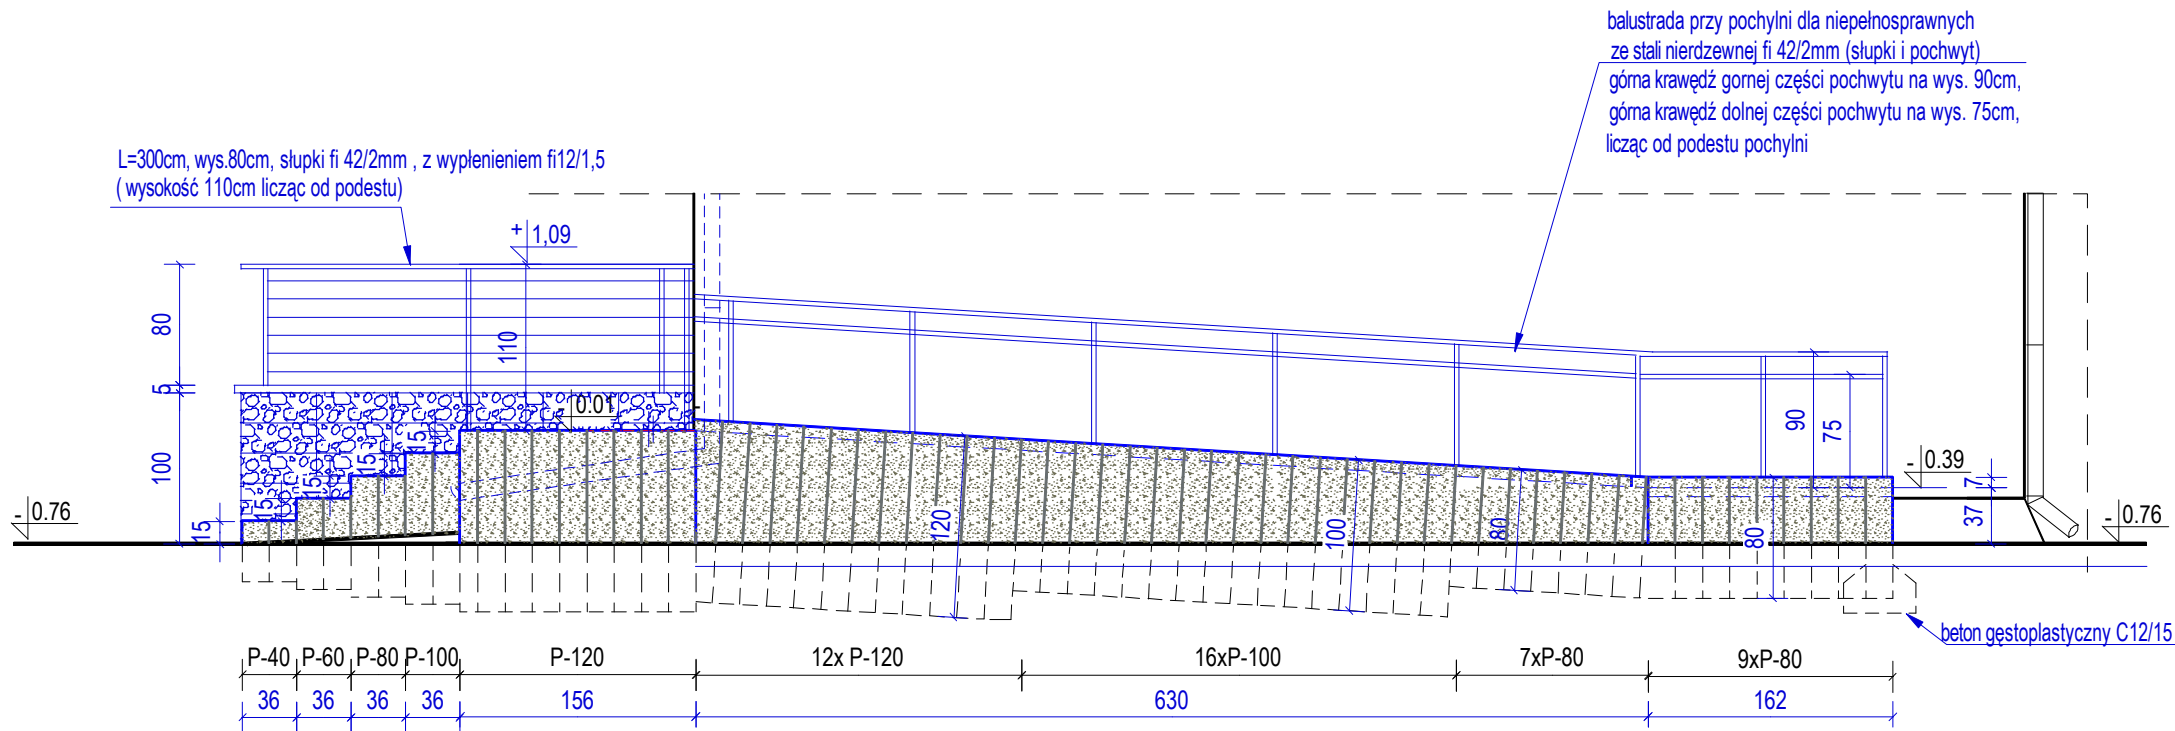


palisada betonowa

MONTAŻ PALISADY BETONOWEJ

Pod zabudowę palisad należy wykonać wykop ok 30-40cm i wykonać podbudowę gr.10cm z kruszywa luź żwiru, elementy układa się na warswtwie gęstoplastycznego betonu o gr. 10cm a następnie obkłada(klinuje) obustronnie, tworząc betonowe podory. Głębokość osadzenia w warstwie betonowej powinna wynosić 1/3 wysokości montowanego elementu. Każada palisada musi byc oddzielnie wypionowana i osadzona.

OZNACZENIE PALISAD:

- P-40 - palisada 12x18x40 cm - 26szt.
- P-60 - palisada 12x18x40 cm - 28szt
- P-80 - palisada 12x18x40 cm - 60szt, 12x12x80cm-1szt.
- P-100 - palisada 12x18x40 cm - 36szt
- P-120 - palisada 12x18x40 cm - 80szt, 12x12x120cm-1szt

		USŁUGI PROJEKTOWE Izabela Sawicka 07- 410 Ostrołęka, ul. Kilińskiego 32D, tel. 505-965-707	
nazwa obiektu	ADAPTACJA MIESZKANIA WSPOMAGANEGO DLA MIESZKAŃCÓW GMINY CZARNIA		skala
temat	PRZEKRÓJ I-I PRZEZ POCHYLNIE		1 : 50
adres budowy	CZARNIA 44/1, gm. Czarnia działka nr ewid. 222		rys. nr
inwestor	GMINA CZARNIA CZARNIA 41, 07- 431 Czarnia		A-7
projektant	mgr inż. IZABELA SAWICKA	upr.spec.konstr. PDL/0010/PWBKb/17	
opracował	mgr inż. IZABELA SAWICKA		
OSTROŁĘKA, lipiec 2025 r.			