



RZUT PARTERU LOKAL NR 1

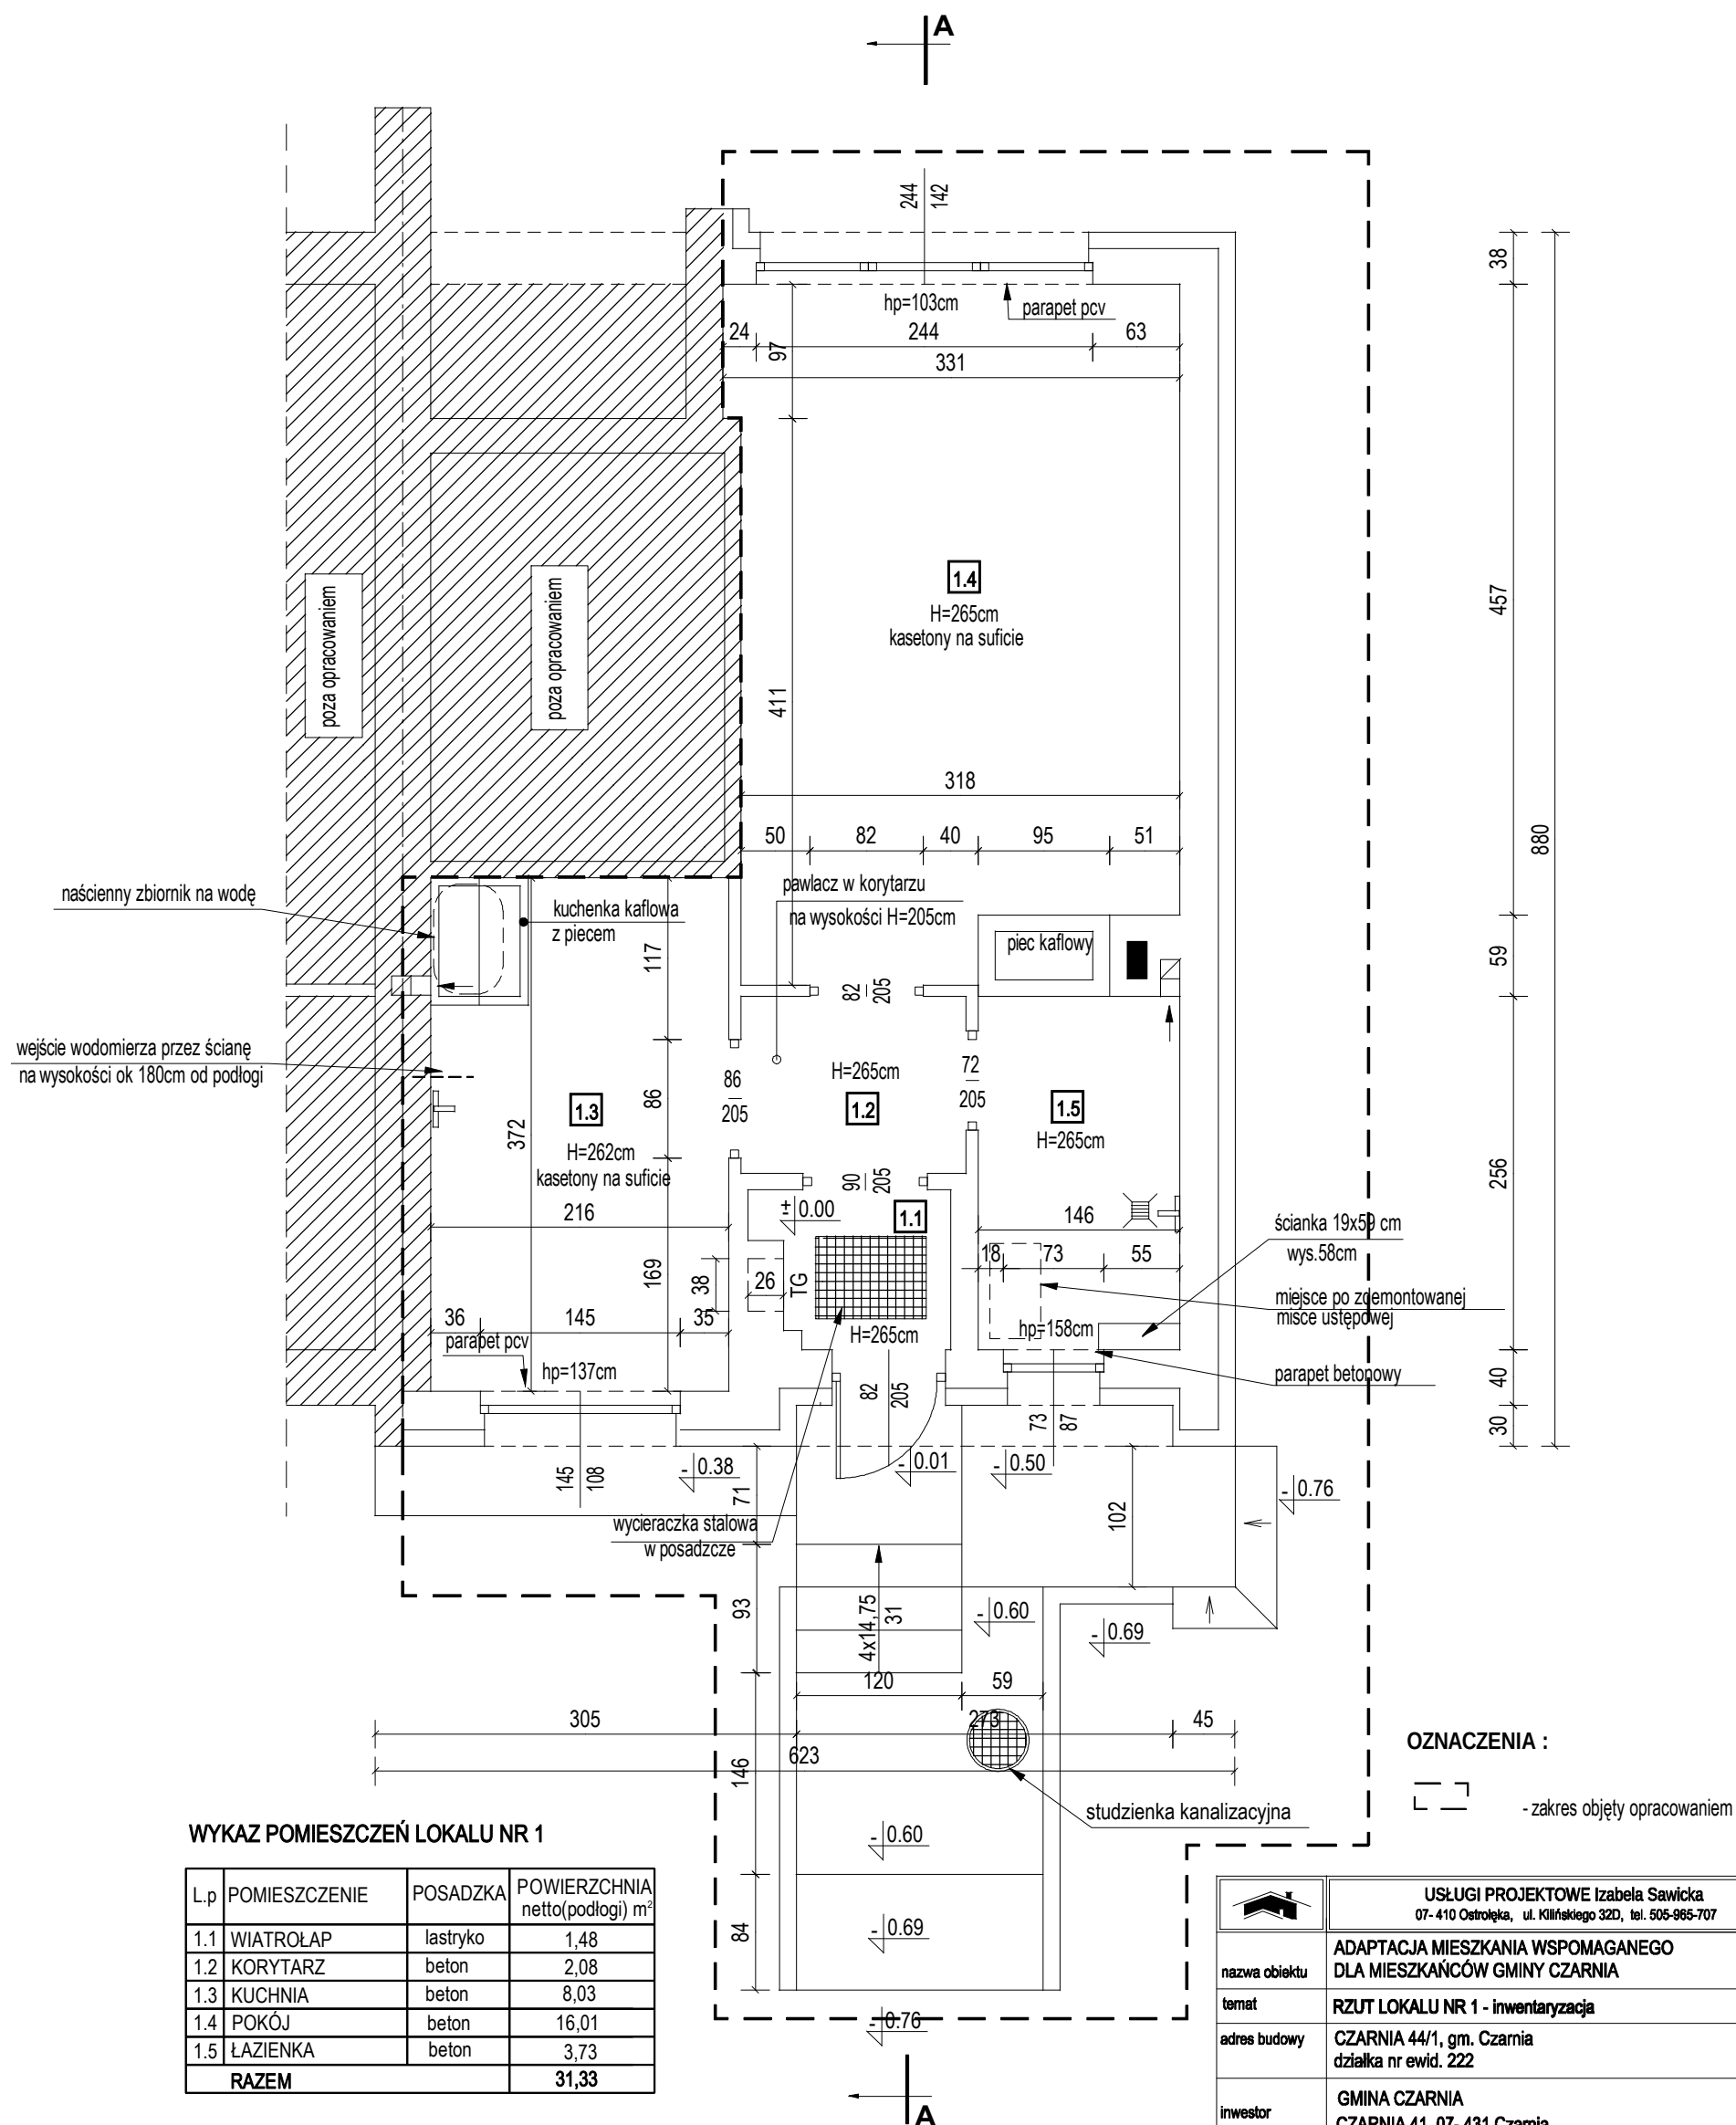

WYKAZ POMIESZCZEŃ LOKALU NR 1

L.p	POMIESZCZENIE	POSADZKA	POWIERZCHNIA netto(podłogi) m ²
1.1	WIATROŁAP	lastryko	1,48
1.2	KORYTARZ	beton	2,08
1.3	KUCHNIA	beton	8,03
1.4	POKÓJ	beton	16,01
1.5	ŁAZIENKA	beton	3,73
RAZEM			31,33

		UŁĘGI PROJEKTOWE Izabela Sawicka 07- 410 Ostrołka, ul. Kilińskiego 32D, tel. 505-985-707	
nazwa obiektu	ADAPTACJA MIESZKANIA WSPOMAGANEGO DLA MIESZKAŃCÓW GMINY CZARŃA		skala
temat	RZUT LOKALU NR 1 - inwentaryzacja		1 : 50
adres budowy	CZARŃA 44/1, gm. Czarnia działka nr ewid. 222		rys. nr
inwestor	GMINA CZARŃA CZARŃA 41, 07- 431 Czarnia		I-1
projektant	mgr inż. IZABELA SAWICKA	upr.spec.konstr. PDL/0010/PWBKb/17	
opracował	mgr inż. IZABELA SAWICKA		
OSTROŁKA, lipiec 2025 r.			