



PRZEKRÓJ A - A
LOKAL NR 1

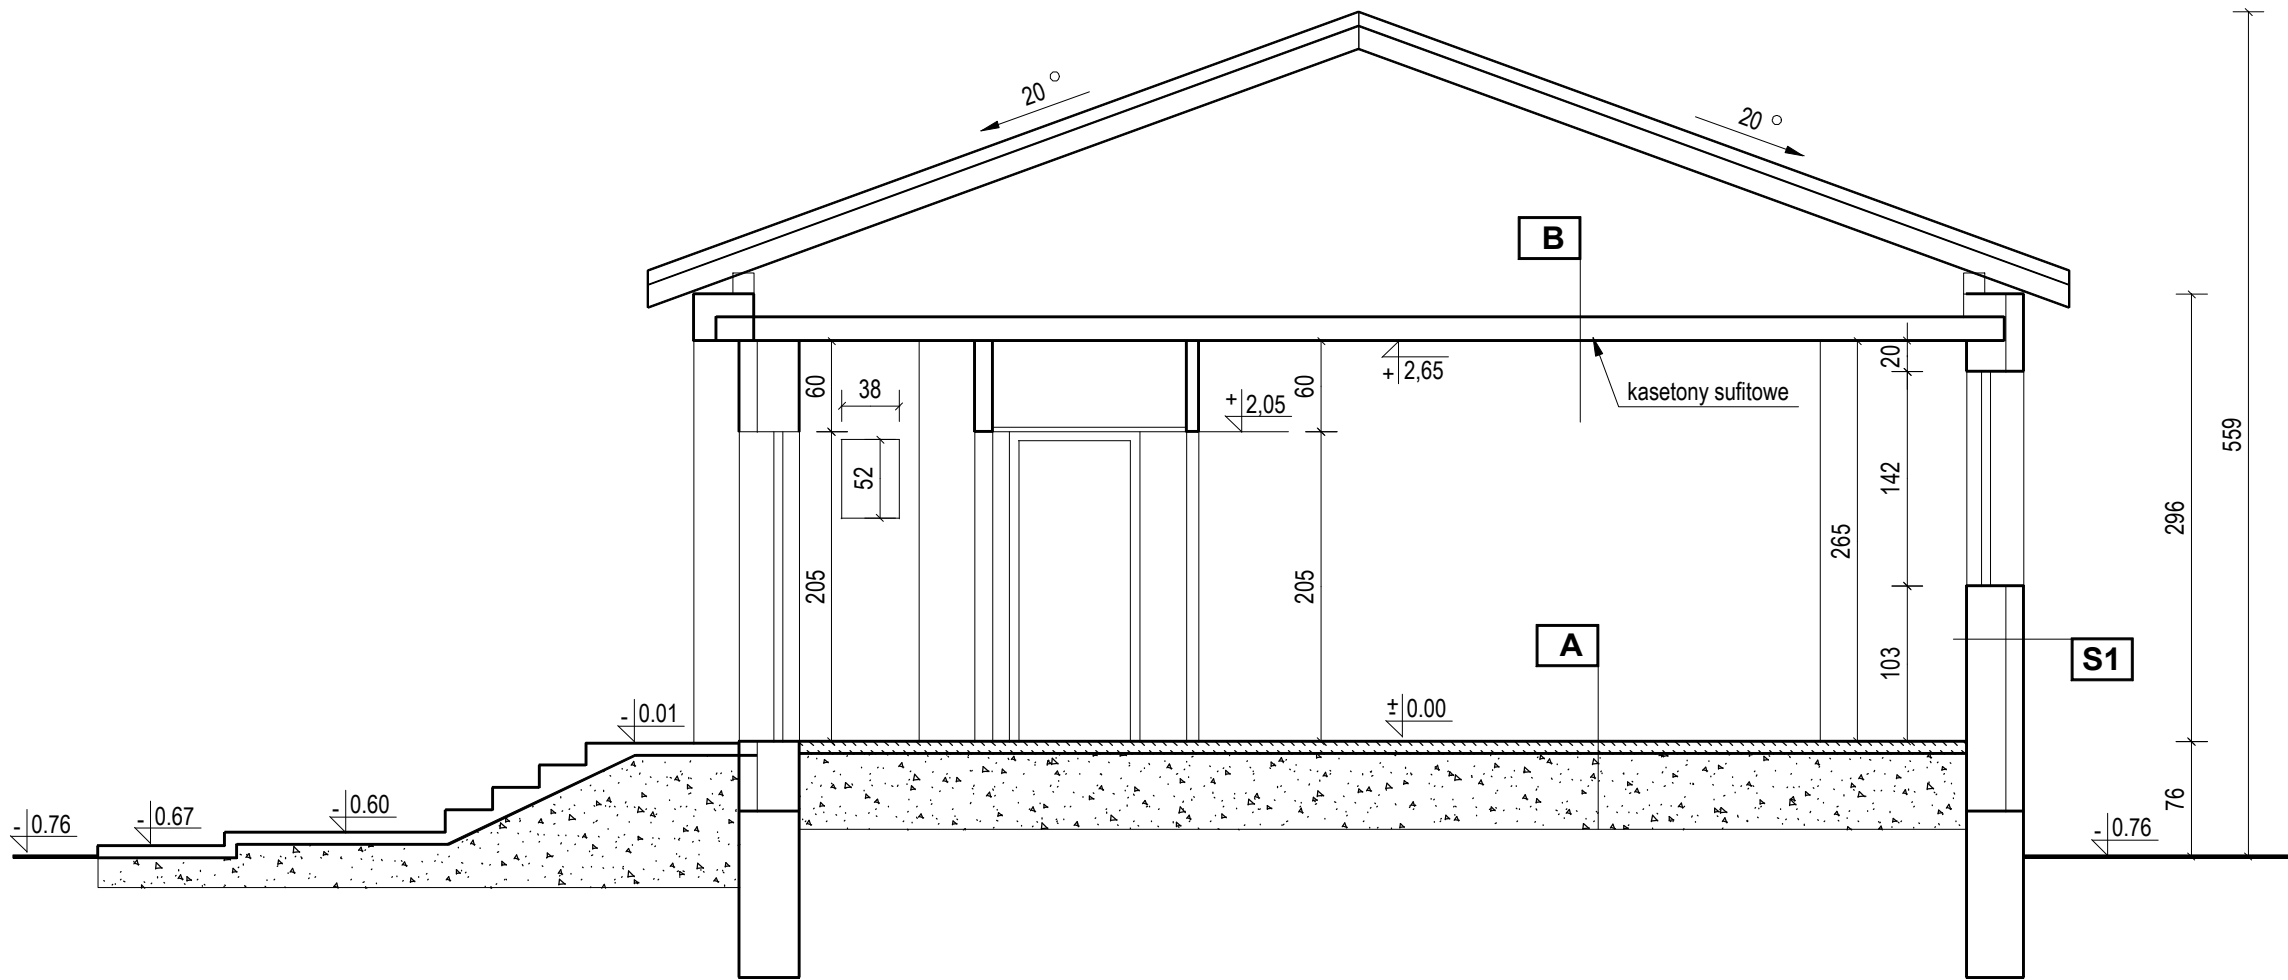

A	PODŁOGA NA GRUNCIE
8cm	posadzka betonowa/lastryko
50cm	zagęszczony piasek
	grunt rodzimy po zdjęciu humusu

B	STROP NAD PARTEREM
	istniejące warstwy
	strop masywny
1.5cm	tynek cem-wap

S1	ŚCIANA ZEWNĘTRZNA
2cm	tynek cienkowarstwowy
10cm	styropian EPS
25cm	cegła
1.5cm	tynek cem/wapienny

 USŁUGI PROJEKTOWE Izabela Sawicka 07-410 Ostrołęka, ul. Kilińskiego 32D, tel. 505-985-707		
nazwa obiektu	ADAPTACJA MIESZKANIA WSPOMAGANEGO DLA MIESZKAŃCÓW GMINY CZARNIA	skala 1 : 50
temat	PRZEKRÓJ A - A - Inwentaryzacja	rys. nr I-2
adres budowy	CZARNIA 44/1, gm. Czarnia działka nr ewid. 222	
inwestor	GMINA CZARNIA CZARNIA 41, 07-431 Czarnia	
projektant	mgr inż. IZABELA SAWICKA	upr.spec.konstr. PDL/0010/PWBKb/17
opracował	mgr inż. IZABELA SAWICKA	
OSTROŁĘKA, lipiec 2025 r.		