



ELEWACJE -inwentaryzacja

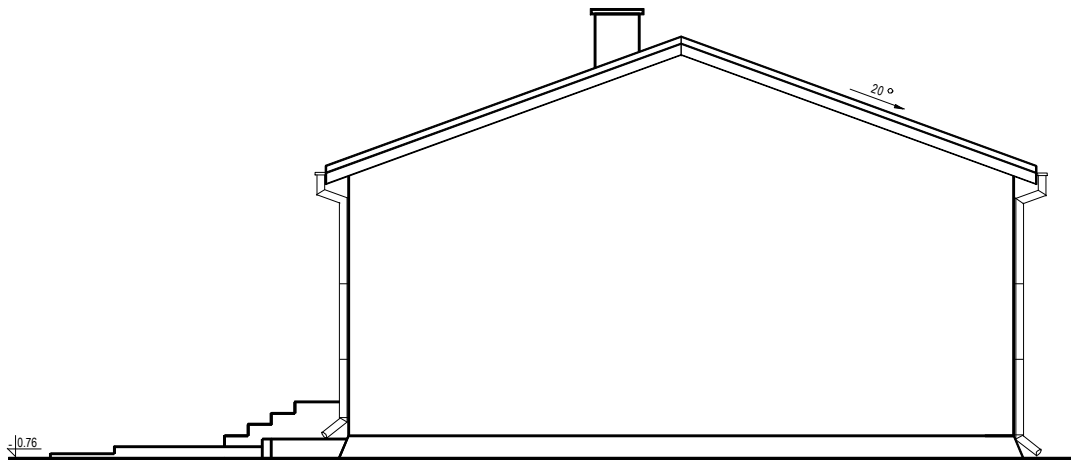


ELEWACJA PÓŁNOCNA



ELEWACJA WSCHODNIA

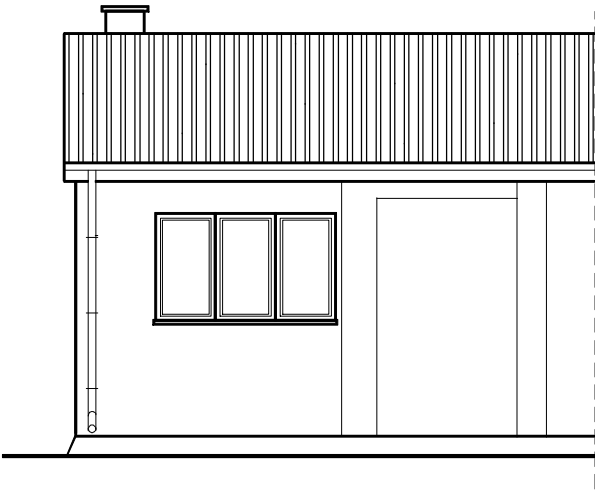

ELEWACJA ZACHODNIA

	USŁUGI PROJEKTOWE Izabela Sawicka 07- 410 Ostrołęka, ul. Kilińskiego 32D, tel. 505-985-707		
	nazwa obiektu	ADAPTACJA MIESZKANIA WSPOMAGANEGO DLA MIESZKAŃCÓW GMINY CZARNIA	skala 1 : 100
	temat	ELEWACJE - inwentaryzacja	
	adres budowy	CZARNIA 44/1, gm. Czarnia działka nr ewid. 222	rys. nr
	inwestor	GMINA CZARNIA CZARNIA 41, 07- 431 Czarnia	I-3
	projektant	mgr inż. IZABELA SAWICKA	upr.spec.konstr. PDL/0010/PWBKq/17
	opracował	mgr inż. IZABELA SAWICKA	
OSTROŁĘKA, lipiec 2025 r.			