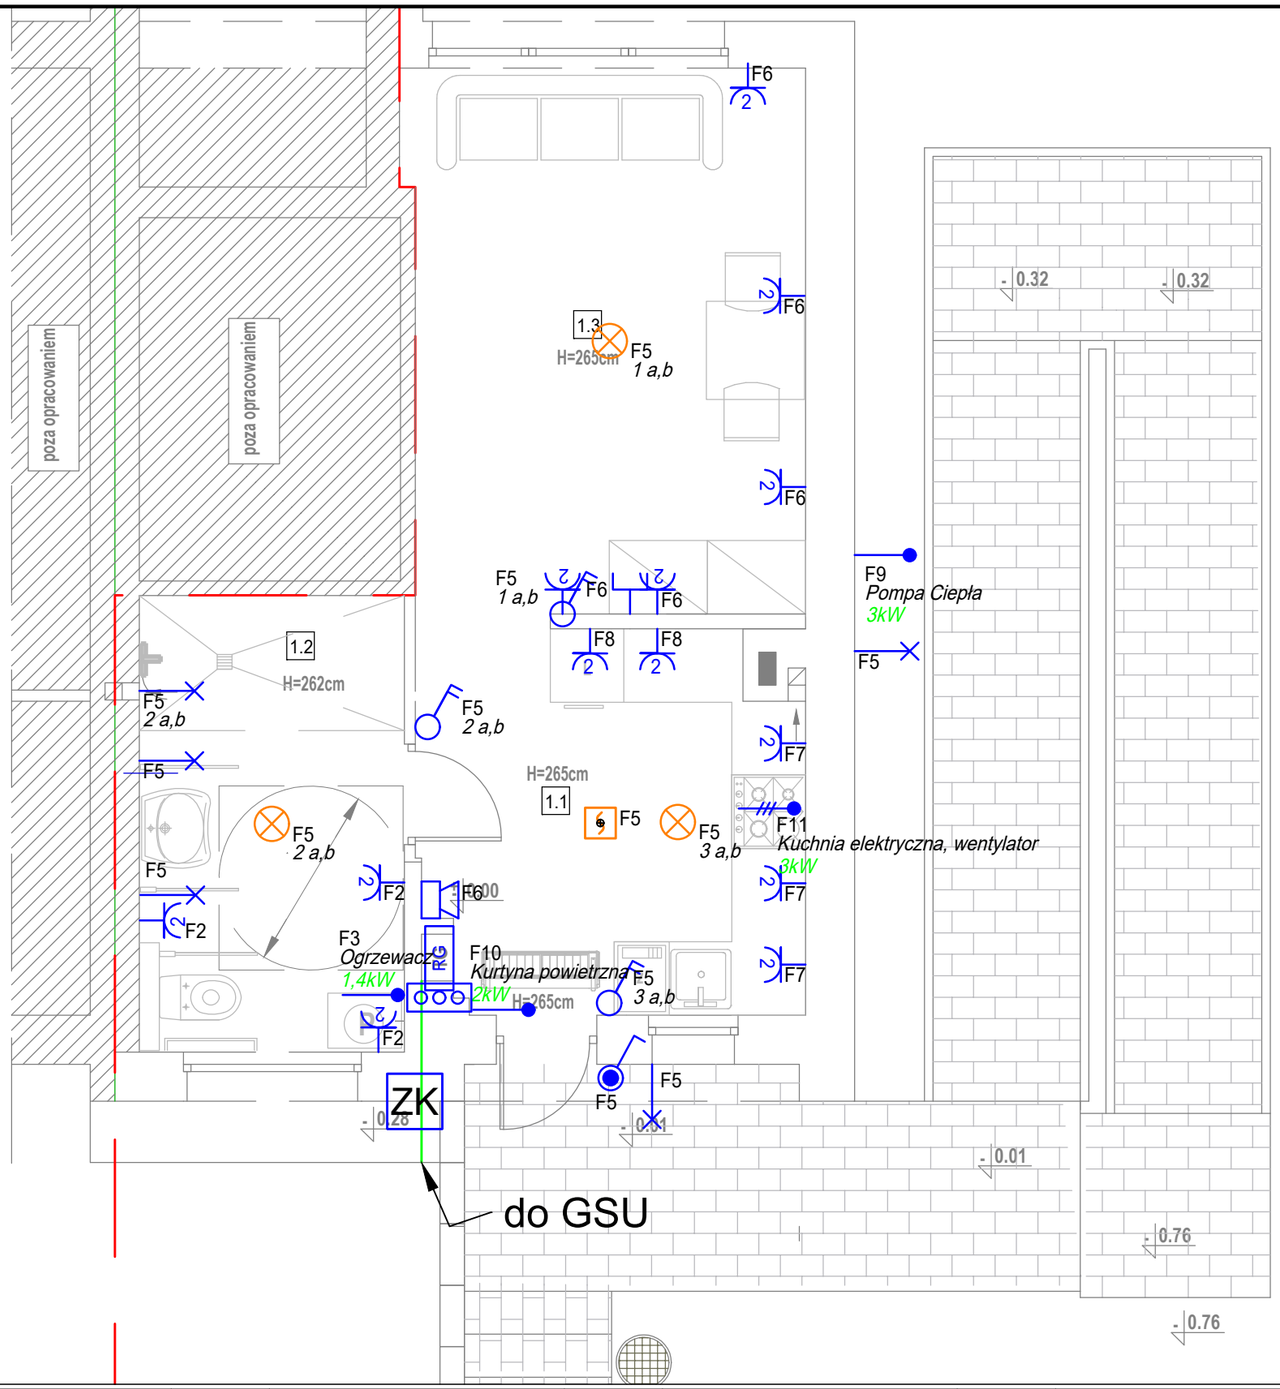

WYKAZ POMIESZCZEŃ LOKALU NR 1

L.p	POMIESZCZENIE	POSADZKA	POWIERZCHNIA netto(podłogi) m
1.1	HOL+ANEKS KUCH.	płytki ceram.	9,52
1.2	ŁAZIENKA	płytki ceram.	8,03
1.3	POKÓJ	płytki ceram.	14,26
	RAZEM		31,81

- zakres objęty opracowaniem

UWAGI:

- Ru > 10Ω
- W przypadku wyższej rezystancji uziemienia wyprowadzić bednarkę min 2 m od budynku i wbić szpilkę/ki do osiągnięcia poprawnej wartości uziemienia
- GSU instalować na wyskości 0,7m nad poziomem posadzki

	Łącznik świecznikowy		Łącznik 1 biegunowy		Bednarka		Oprawa oświetleniowa - plafon
	Łącznik świecznikowy IP44		Czujka punktowa dymu		Szyna wyrównawcza		Wpust oświetleniowy
	Łącznik schodowy		Wpust zasilający	RG	Tablica rozdzielcza		Gniazdo 230V podwójne
	Łącznik schodowy IP44		Wpust zasilający 230/400V	ZK	Złącze kontrolne		Łącznik 1 biegunowy IP44 dzwonkowy
	Ganizdo telekomunikacyjne/AV		Sygnalizator		Łącznik 2 biegunowy		Gniazdo 230V

USŁUGI PROJEKTOWE Izabela Sawicka
07- 410 Ostrołęka, ul. Kilińskiego 32D, tel. 505-965-707

nazwa obiektu	ADAPTACJA MIESZKANIA WSPOMAGANEGO DLA MIESZKAŃCÓW GMINY CZARNIA		skala 1 : 100
temat	RZUT LOKALU NR 1 - instalacje elektryczne		
adres budowy	CZARNIA 44/1, gm. Czarnia działka nr ewid. 222		rys. nr
inwestor	GMINA CZARNIA CZARNIA 41, 07- 431 Czarnia		E-2
projektant	mgr inż. ARTUR GUTOWSKI	upr.spec.elektrycznej MAZ/0339/PWBE/23	
opracował	mgr inż. ARTUR GUTOWSKI		

O S T R O Ł Ę K A, lipiec 2025 r.