RZUT PARTERU
LOKAL NR 1

UWAGI:

1. Przewody instalacji Kanalizacji sanitarnej wykonać z PVC kl. S SN.8 Lite o wydłużonych kelichach - jako podposadzkowe.
2. Wszystkie roboty należy wykonać zgodnie z Polskimi Normami, Warunkami Technicznymi Wykonania i Odbioru Robót oraz zgodnie ze sztuką budowlaną.
3. Rysunki rozpatrywać łącznie z informacjami zawartymi w części opisowej oraz z dokumentacją branżową. Sposób posadowienia urządzeń wg. projektu konstrukcyjnego lub wytycznych producenta.
4.Uwagi i opisy zamieszczane w części rys. projektu stanowią integralną część opracowania.
5. Wszystkie wymiary, otwory i rzędne należy sprawdzić na budowie, a wszelkie odstępstwa należy korygować przy udziale użytkownika, prace montażowe wykonywać zgodnie z obowiązującymi przepisami BHP, zarządzeniami oraz normami PN.
6. Wszystkie przejścia przez przegrody wydzielenia pożarowego wykonać w klasie odpowiadającej odporności ogniowej danej przegrody (również w ewentualnych przegrodach p.poż. nie oznaczonych na podkładach architektonicznych).
7. Instalację wyposażyć we wszystkie niezbędne komponenty w celu jej prawidłowego działania.
8. Dokładną lokalizację włączenia ustalić na montażu
9. Dokładną lokalizację przyborów i urządzeń wg. proj. achitektornicznego.
10. Wszystkie zainstalowane urządzenia i materiały muszą posiadać odpowiednie deklaracie zgodności i dopuszczenia.
11. Wszystkie piony wychodzące ponad dach uzbroić na każdym piętrze w rewizje.
12. Kratki posadzkowe i odpływy liniowe wyposażyć w blokady antyzapachowe oraz syfony typu suchego.

LEGENDA:

- PROWADZENIE W POSADZCE
- PROWADZENIE POD STROPEM
- PODEJŚCIE KANALIZACYJNE
- POZIOM KANALIZACYJNY
- WŁĄCZENIE DO PIONU NAPOWIETRZENIA

KR - WPUST PODŁOGOWY

PVC50 - RURA KANALIZACYJNA PVC - DN50/DZ55
PVC70 - RURA KANALIZACYJNA PVC - DN70/DZ75
PVC110 - RURA KANALIZACYJNA PVC - DN100/DZ110
PVC160 - RURA KANALIZACYJNA PVC - DN150/DZ160

K1 K2 K3 - PION KANALIZACYJNY PVC DN 100/DZ 110 WYPROWADZIĆ PONAD DACH I ZAKOŃCZYĆ WYWIEWKĄ (JEŻELI INACZEJ TO JEST ZAZNACZONE NA RZUCIE)

ZN - PION Z ZAWÓREM NAPOWIETRZAJĄCYM Z BLOKADĄ ANTYZAPACHOWĄ WYKONAĆ JAKO UKRYTY POD UMYWALKAMI LUB NAD SUFITAMI PODWIESZONYMI.

- tuleja ochronna

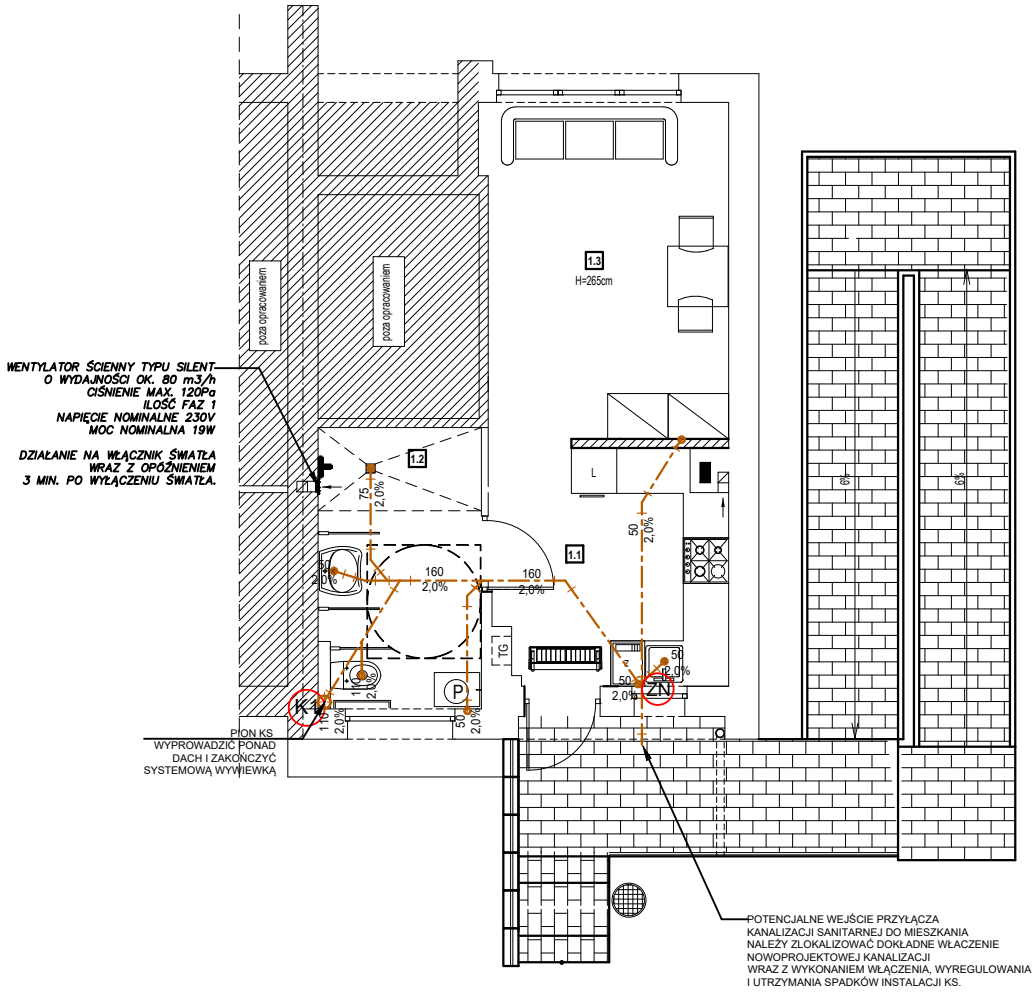

SCHEMAT PODEJŚĆ KANALIZACYJNYCH I WODOCIĄGOWYCH

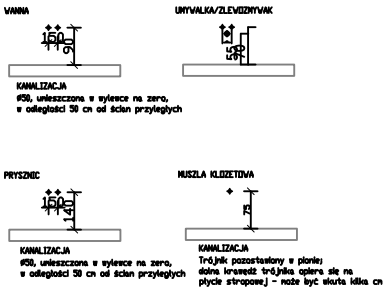

	USŁUGI PROJEKTOWE Izabela Sawicka 07- 410 Ostrołęka, ul. Kilińskiego 32D, tel. 505-965-707		
nazwa obiektu	ADAPTACJA MIESZKANIA WSPOMAGANEGO DLA MIESZKAŃCÓW GMINY CZARNIA		skala 1 : 100
temat	**RZUT LOKALU NR 1** - INSTALACJA KANALIZACJI		
adres budowy	CZARNIA 44/1, gm. Czarnia działka nr ewid. 222		rys. nr
inwestor	GMINA CZARNIA CZARNIA 41, 07- 431 Czarnia		**S1**
projektant	mgr inż. PIOTR MALICKI	upr.spec.sanitarnej PDL/0057/PWBS/17	
opracował	mgr inż. PIOTR MALICKI		
O S T R O Ł Ę K A, lipiec 2025 r.			