


- LEGENDA:
- ZW - Woda zimna
 - CW - Woda Ciepła
 - CYRK - Cyrkulacja
 - ZAWÓR ZE ZŁĄCZKĄ DO WODY
 - Powrót C.O.
 - Zasilanie C.O.

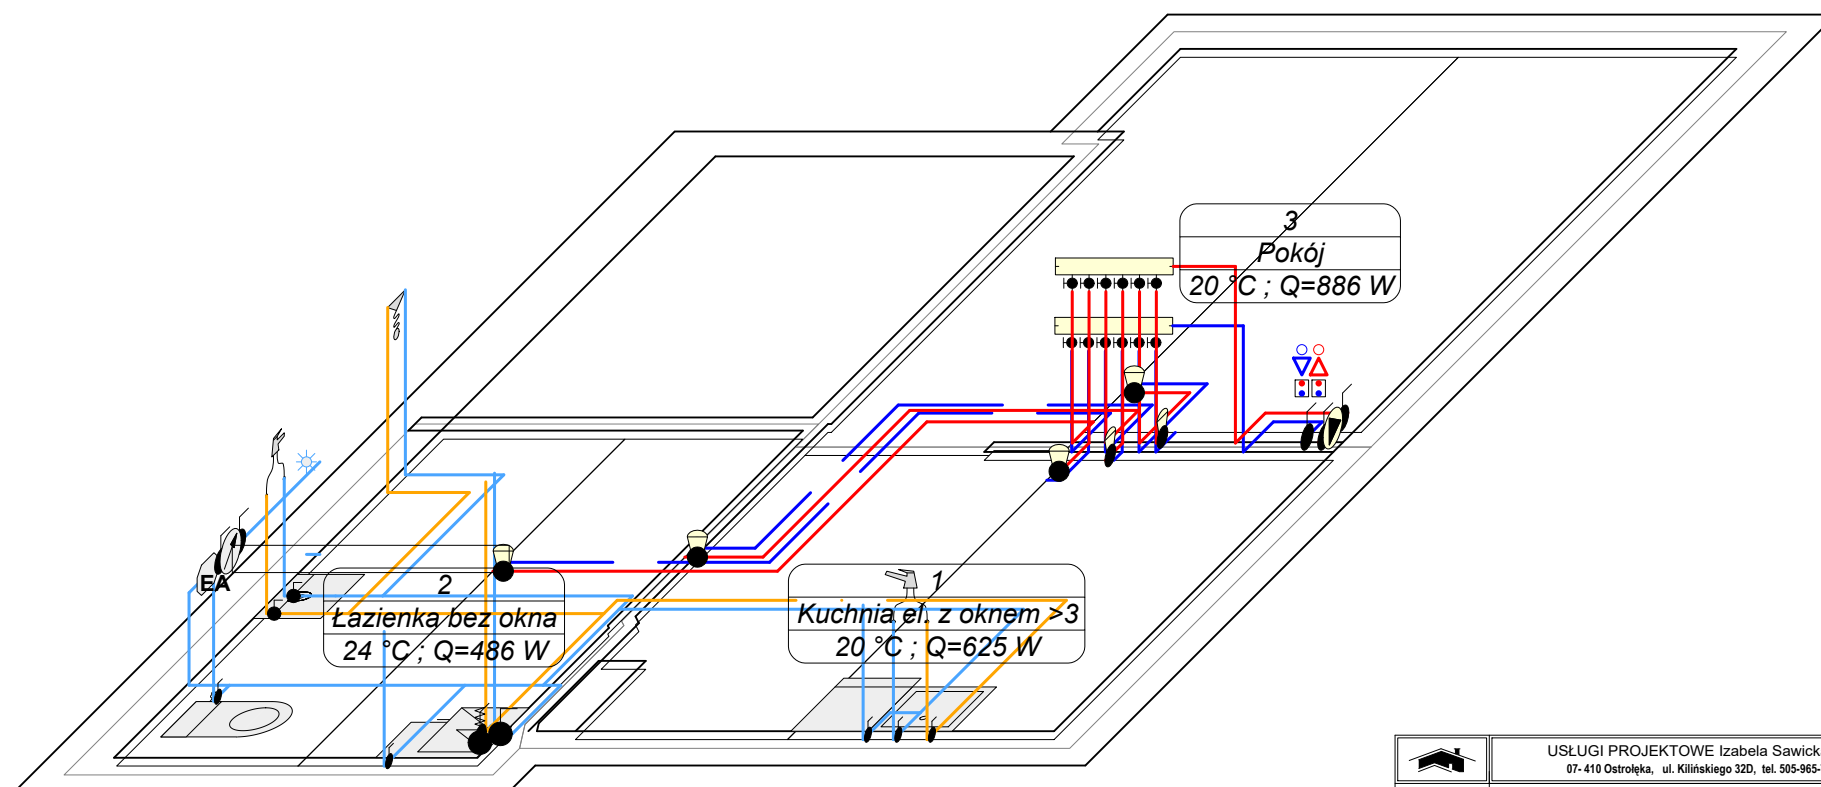

	USŁUGI PROJEKTOWE Izabela Sawicka 07- 410 Ostrołęka, ul. Kilińskiego 32D, tel. 505-965-707	
nazwa obiektu	ADAPTACJA MIESZKANIA WSPOMAGANEGO DLA MIESZKAŃCÓW GMINY CZARNIA	skala
temat	AKSONOMETRIA INSTALACJI C.O. i WODOCIĄGOWEJ	
adres budowy	CZARNIA 44/1, gm. Czarnia działka nr ewid. 222	rys. nr
inwestor	GMINA CZARNIA CZARNIA 41, 07- 431 Czarnia	
projektant	mgr inż. PIOTR MALICKI	upr.spec.sanitarniej PDL/0057/PWBS/17
opracował	mgr inż. PIOTR MALICKI	
OSTROŁĘKA, lipiec 2025 r.		