


RZUT STRYCHU

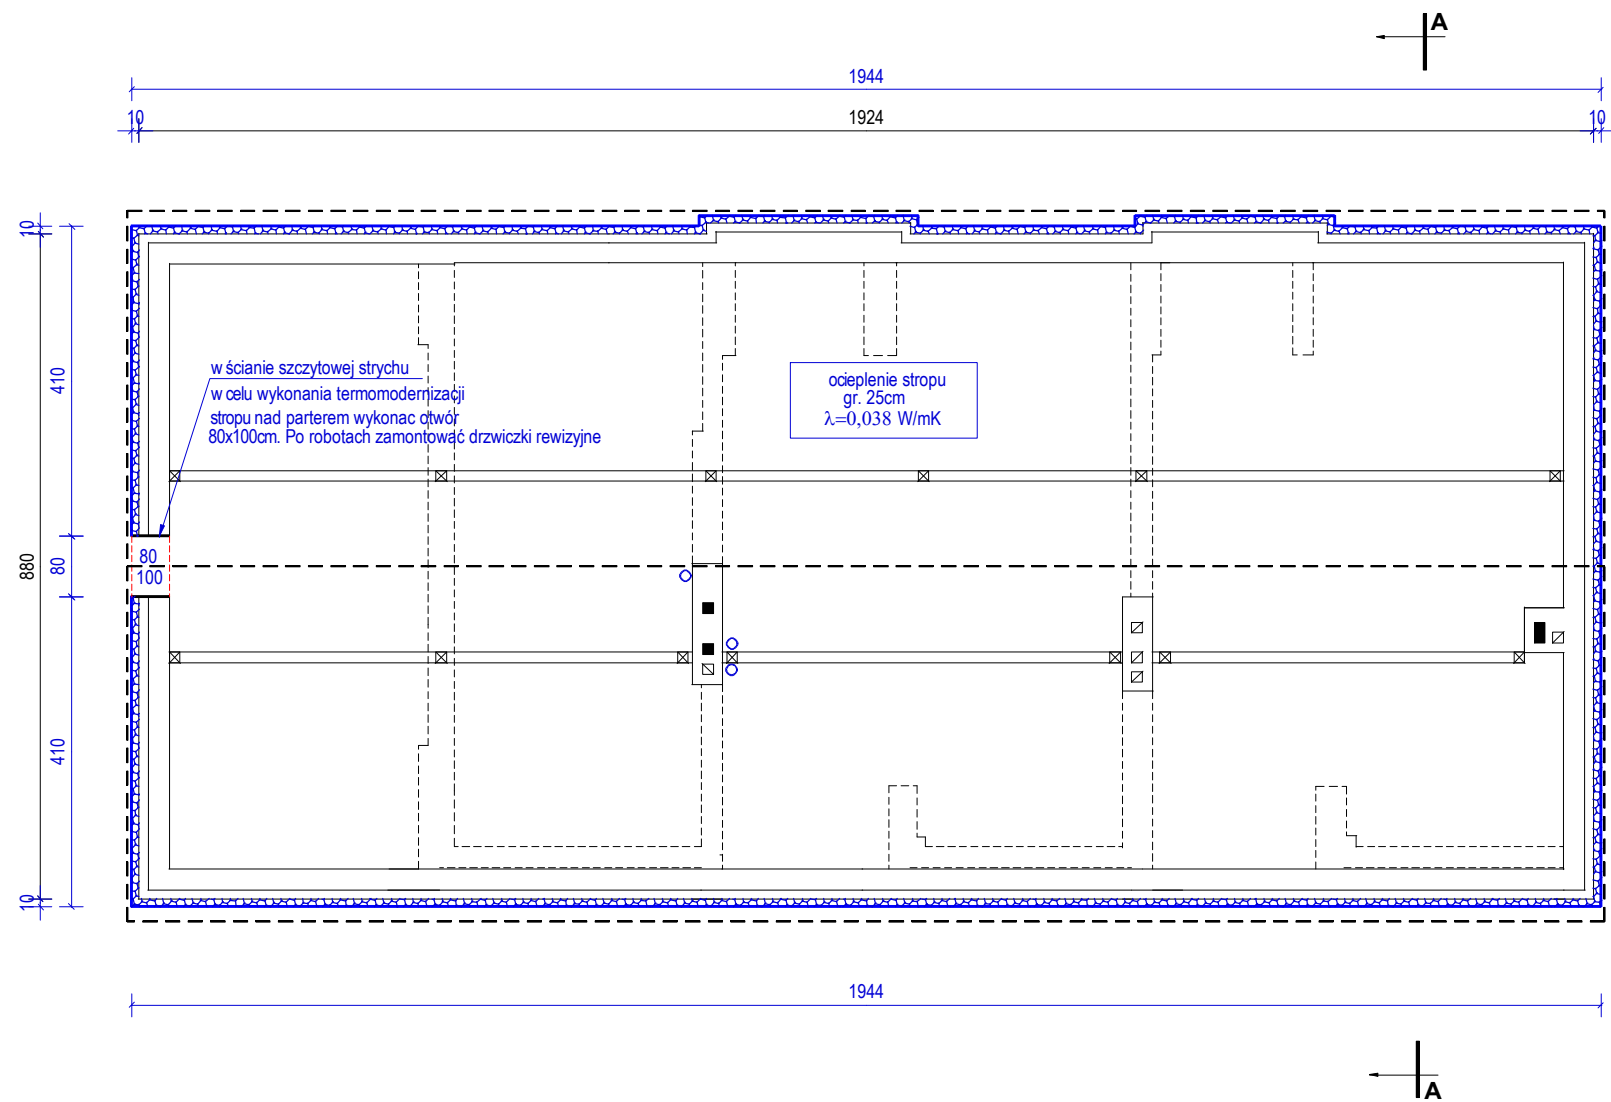

- UWAGA:**
- Na etapie inwentaryzacji brak możliwości wejścia w przestrzeń strychową budynku, w związku z czym układ więźby dachowej, wygląd przestrzeni strychowej przyjęty w projekcie może odbiegać od istniejącego.
 - W celu wykonania ocieplenia stropu należy na czas robót termomodernizacyjnych wykonać otwór min. 80x100cm w ścianie szczytowej budynku
 - Ponadto z powodu dostępu na strych brak było możliwości wykonania oceny/ ekspertyzy konstrukcji dachowej na potrzeby montażu na dachu instalacji paneli fotowoltaicznych. W związku z tym po wykonaniu dostępu na strych, a przed wykonaniem prac instalacyjnych należy sprawdzić czy instalacja paneli fotowoltaicznych na dachu nie spowoduje przekroczenia stanów granicznych nośności i użytkowności istniejącej konstrukcji dachowej.

- OZNACZENIA :**
- projektowane demontaże
 - ściany istniejące
 - projektowane ocieplenie-styropian EPS-70, gr.10cm

- UWAGI :**
- Istniejąca instalacja odgromowa do odtworzenia po robotach termomodernizacyjnych

nazwa obiektu	TERMOMODERNIZACJA BUDYNKU MIESZKALNEGO KOMUNALNEGO		skala
temat	RZUT STRYCHU		1 : 100
adres budowy	CZARNIA 44, gm. Czarnia działka nr ewid. 222		rys. nr
inwestor	GMINA CZARNIA CZARNIA 41, 07- 431 Czarnia		A-3
projektant	mgr inż. IZABELA SAWICKA	upr.spec.konstr. PDL/0010/PWBKb/17	
opracował	mgr inż. IZABELA SAWICKA		
O S T R O Ł Ę K A, grudzień 2025 r.			