


RZUT DACHU

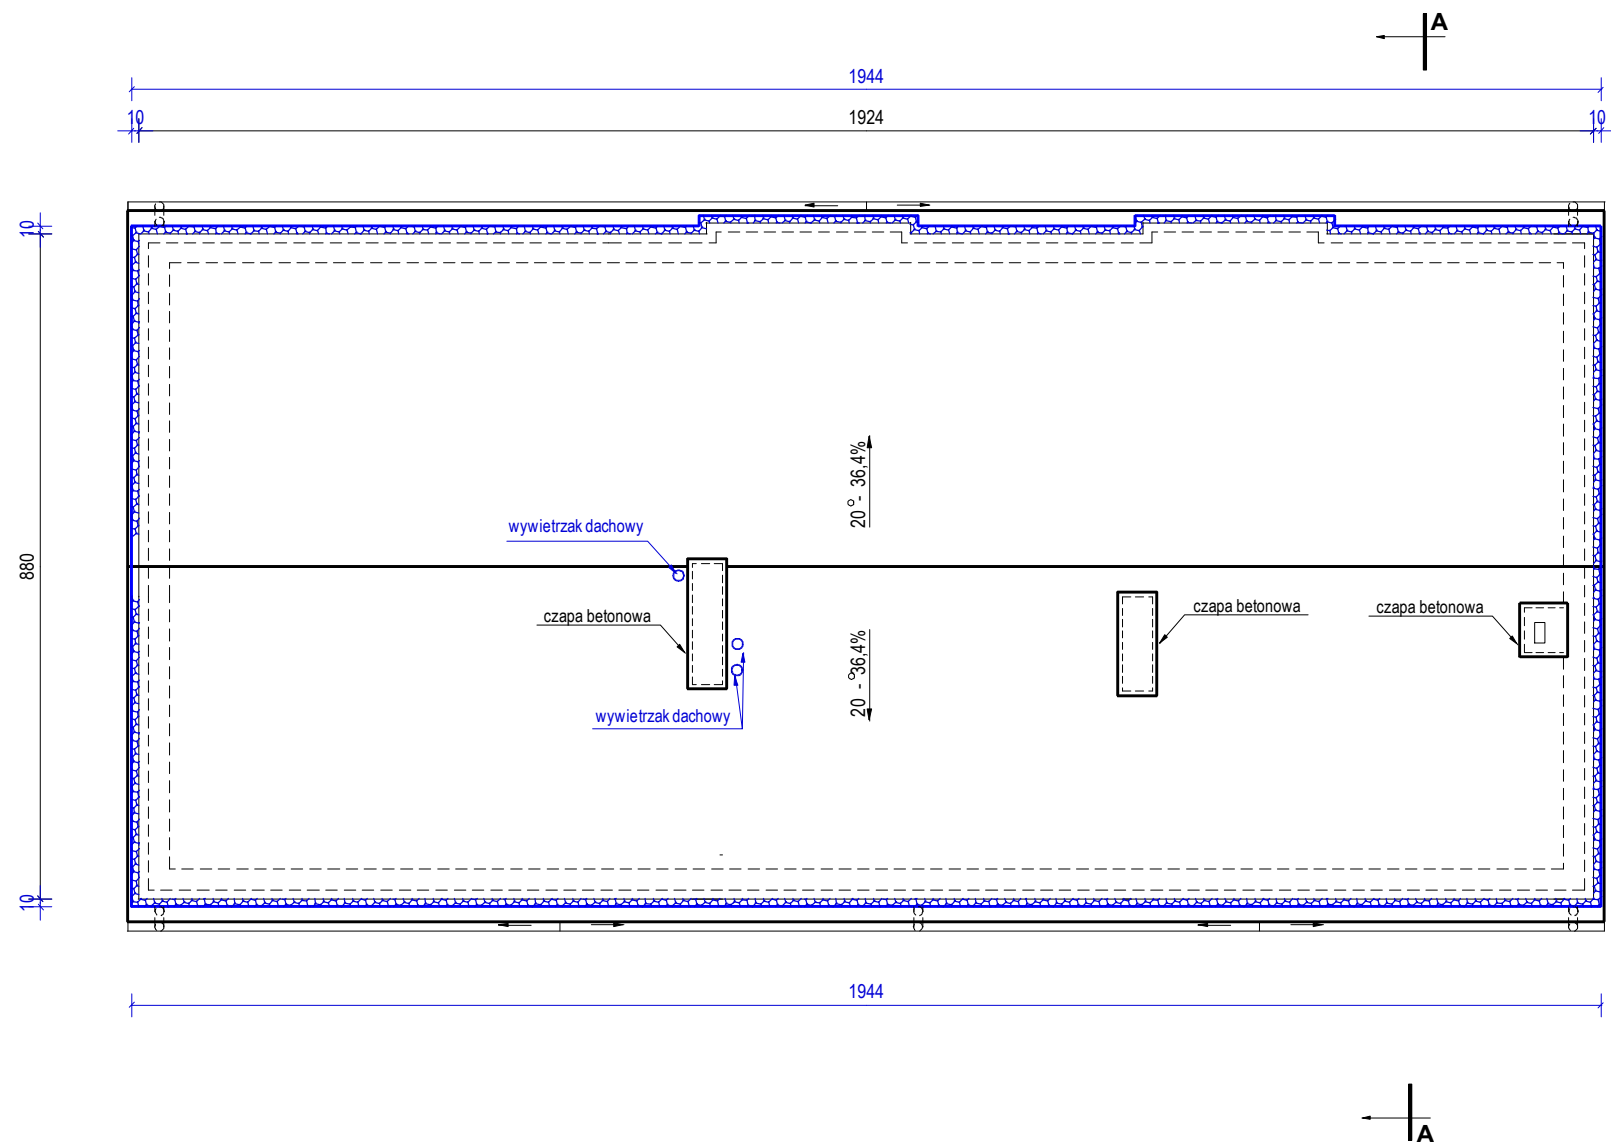

nazwa obiektu	TERMOMODERNIZACJA BUDYNKU MIESZKALNEGO KOMUNALNEGO		skala
temat	RZUT DACHU		1 : 100
adres budowy	CZARNIA 44, gm. Czarnia działka nr ewid. 222		rys. nr
inwestor	GMINA CZARNIA CZARNIA 41, 07- 431 Czarnia		A-5
projektant	mgr inż. IZABELA SAWICKA	upr.spec.konstr. PDL/0010/PWBKb/17	
opracował	mgr inż. IZABELA SAWICKA		
OSTROŁĘKA, grudzień 2025 r.			