


PRZEKRÓJ A - A
LOKAL NR 1

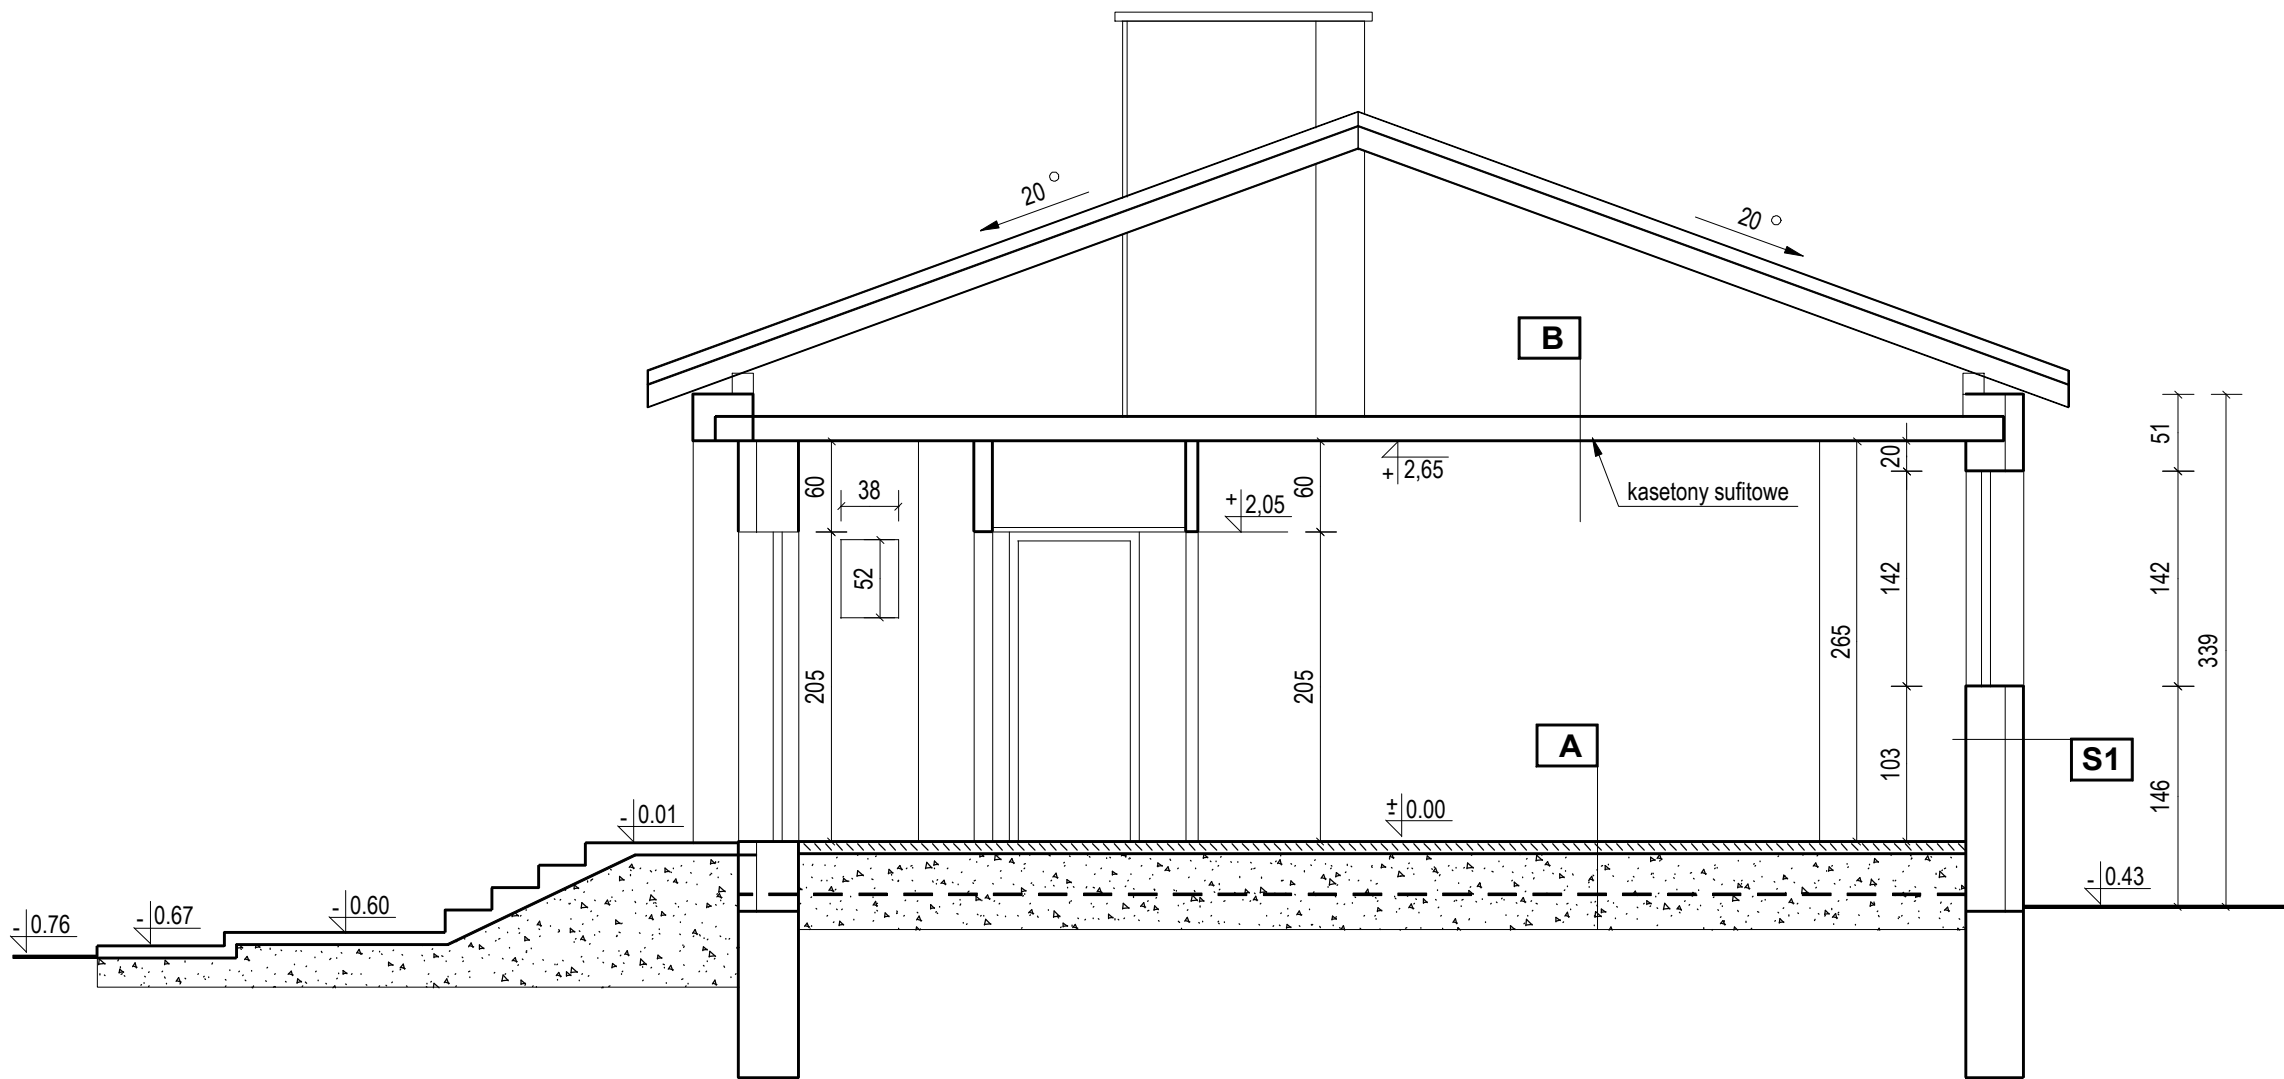

A	PODŁOGA NA GRUNCIE
8cm	posadzka betonowa/lastryko
50cm	zagęszczony piasek
	grunt rodzimy po zdjęciu humusu

B	STROP NAD PARTEREM
	istniejące warstwy
	strop masywny
1.5cm	tynk cem-wap

S1	ŚCIANA ZEWNĘTRZNA
2cm	tynk cienkowarstwowy
10cm	styropian EPS
25cm	cegła
1,5cm	tynk cem/wapienny

nazwa obiektu	INWENTARYZACJA BUDYNKU KOMUNALNEGO		skala
temat	PRZEKRÓJ A - A - inwentaryzacja		1 : 50
adres budowy	CZARNIA 44, gm. Czarnia działka nr ewid. 222		rys. nr
inwestor	GMINA CZARNIA CZARNIA 41, 07- 431 Czarnia		I-2
projektant	mgr inż. IZABELA SAWICKA	upr.spec.konstr. PDL/0010/PWBK/17	
opracował	mgr inż. IZABELA SAWICKA		
OSTROŁĘKA, listopad 2025 r.			