


RZUT DACHU

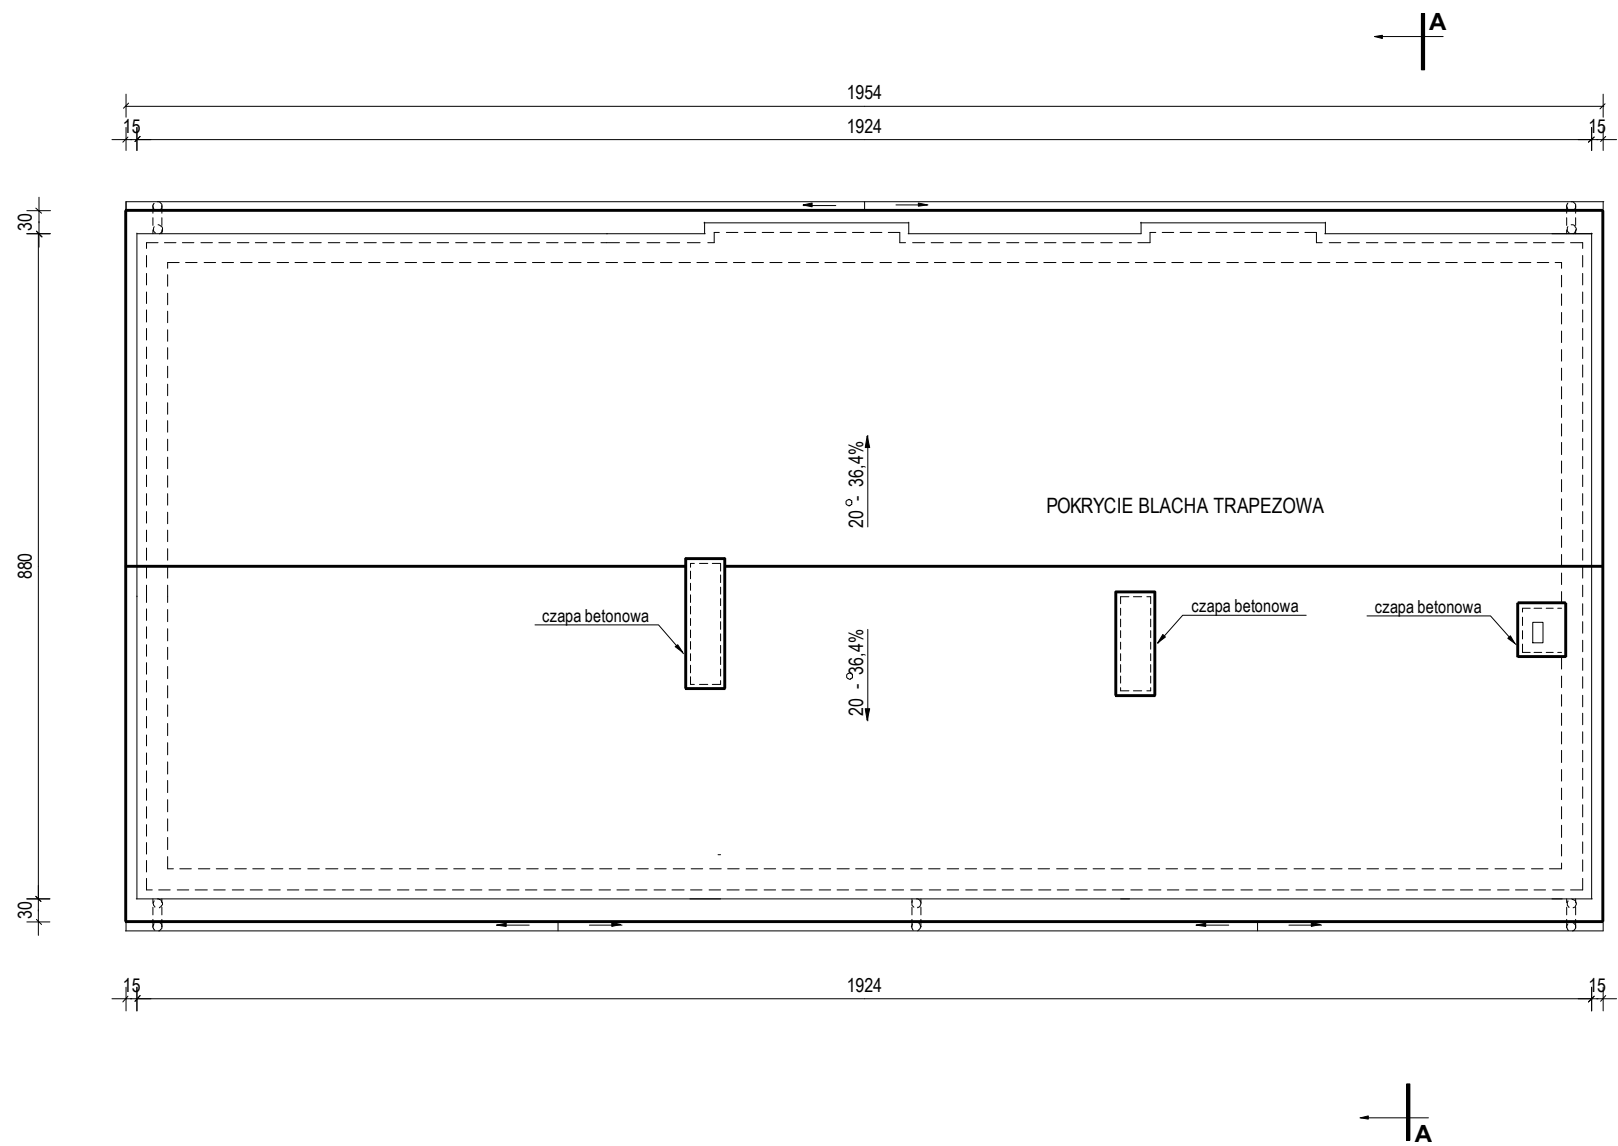

nazwa obiektu	INWENTARYZACJA BUDYNKU KOMUNALNEGO		skala
temat	RZUT DACHU - inwentaryzacja		1 : 100
adres budowy	CZARNIA 44, gm. Czarnia działka nr ewid. 222		rys. nr
inwestor	GMINA CZARNIA CZARNIA 41, 07- 431 Czarnia		I-3
projektant	mgr inż. IZABELA SAWICKA	upr. spec. konstr. PDL/0010/PWBKz/17	
opracował	mgr inż. IZABELA SAWICKA		
OSTROŁĘKA, listopad 2025 r.			