


ZK / ZL

RPP O Ź

RG

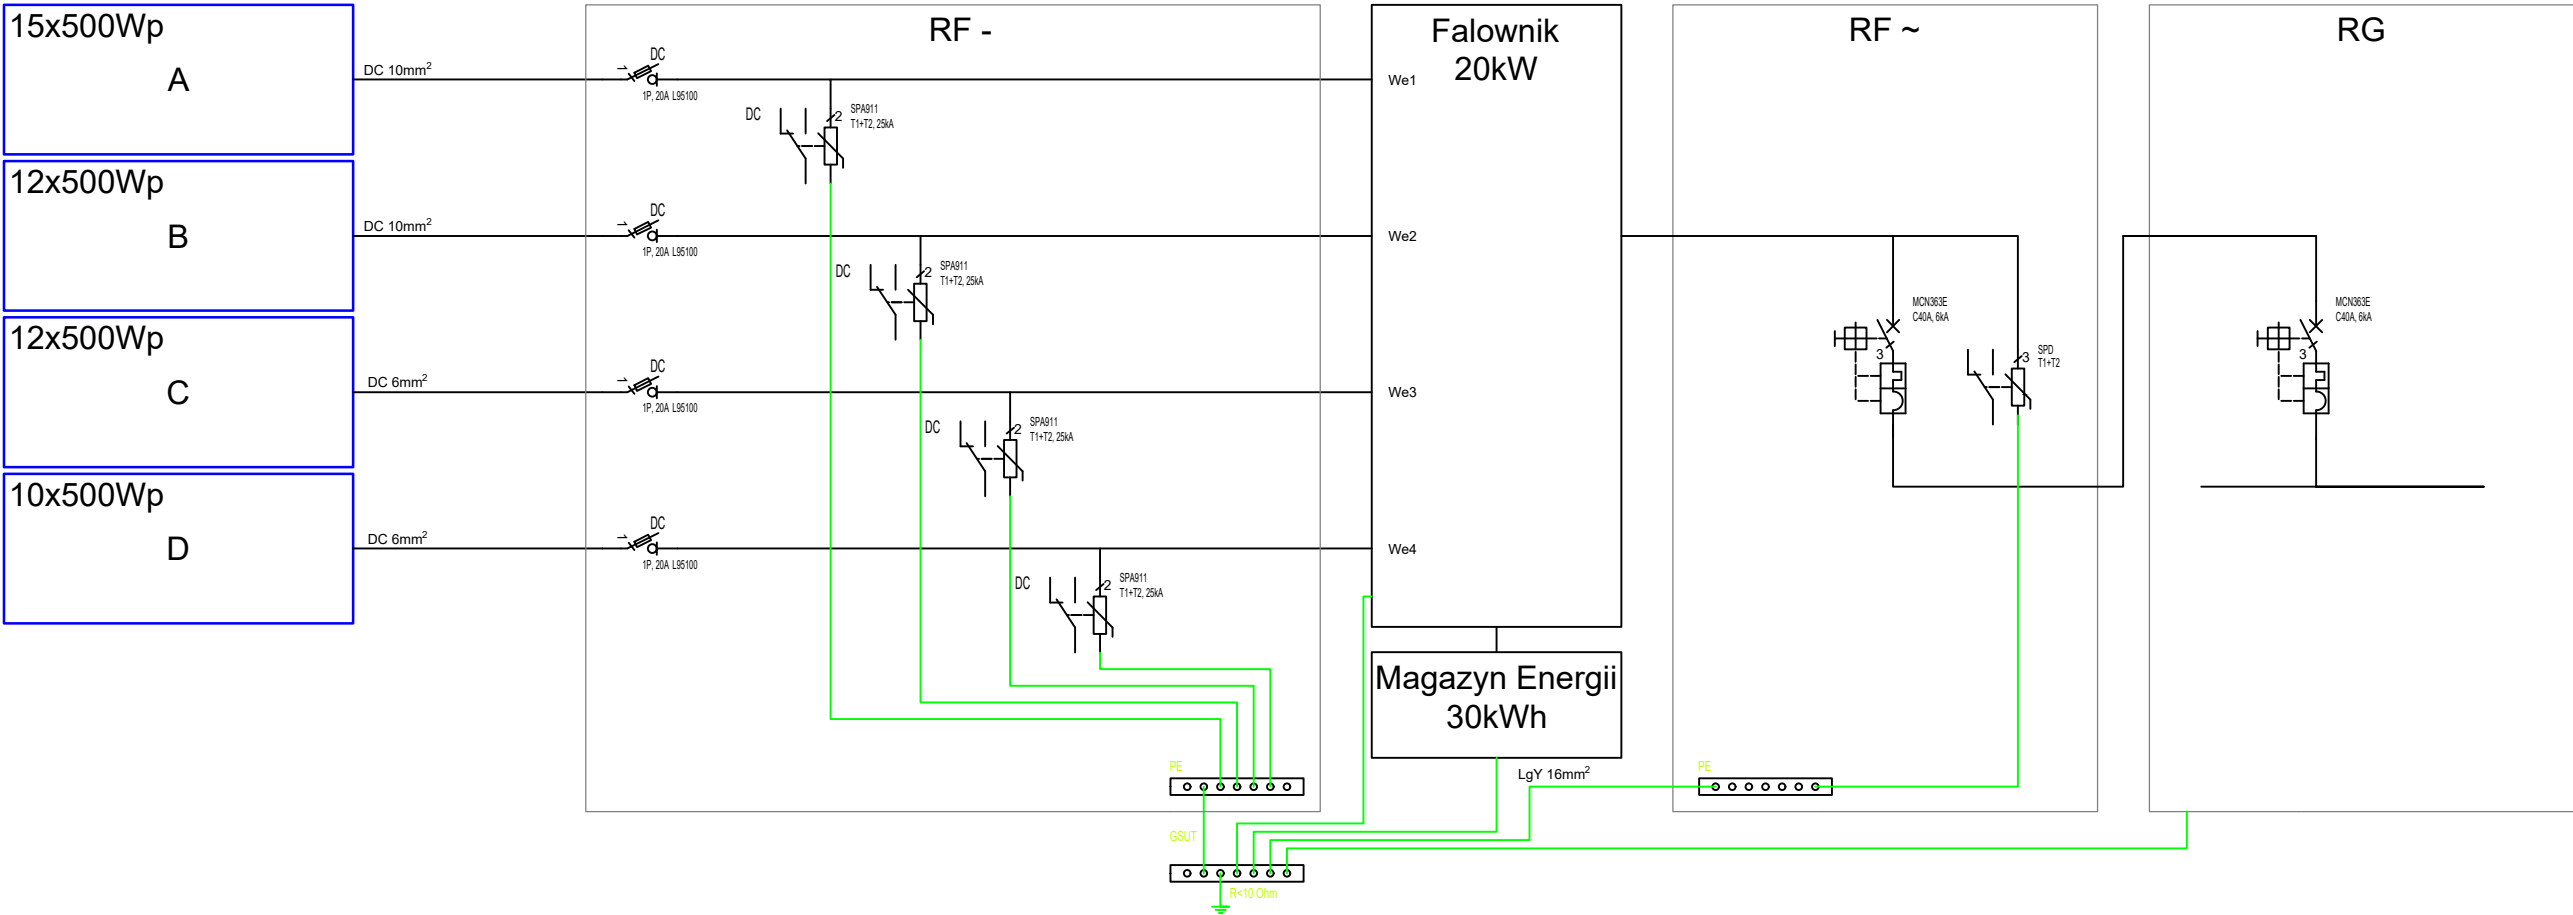

nazwa obiektu	TERMOMODERNIZACJA BUDYNKU MIESZKALNEGO KOMUNALNEGO		skala
temat	Schemat PV		1 : 100
adres budowy	CZARNIA 44, gm. Czarnia działka nr ewid. 222		rys. nr
inwestor	GMINA CZARNIA CZARNIA 41, 07- 431 Czarnia		E-3
projektant	mgr inż. ARTUR GUTOWSKI	upr. spec. elektrycznej MAZ/0339/PWBE/23	
opracował	mgr inż. ARTUR GUTOWSKI		
O S T R O Ź K A, grudzień 2025 r.			