


RZUT PARTERU

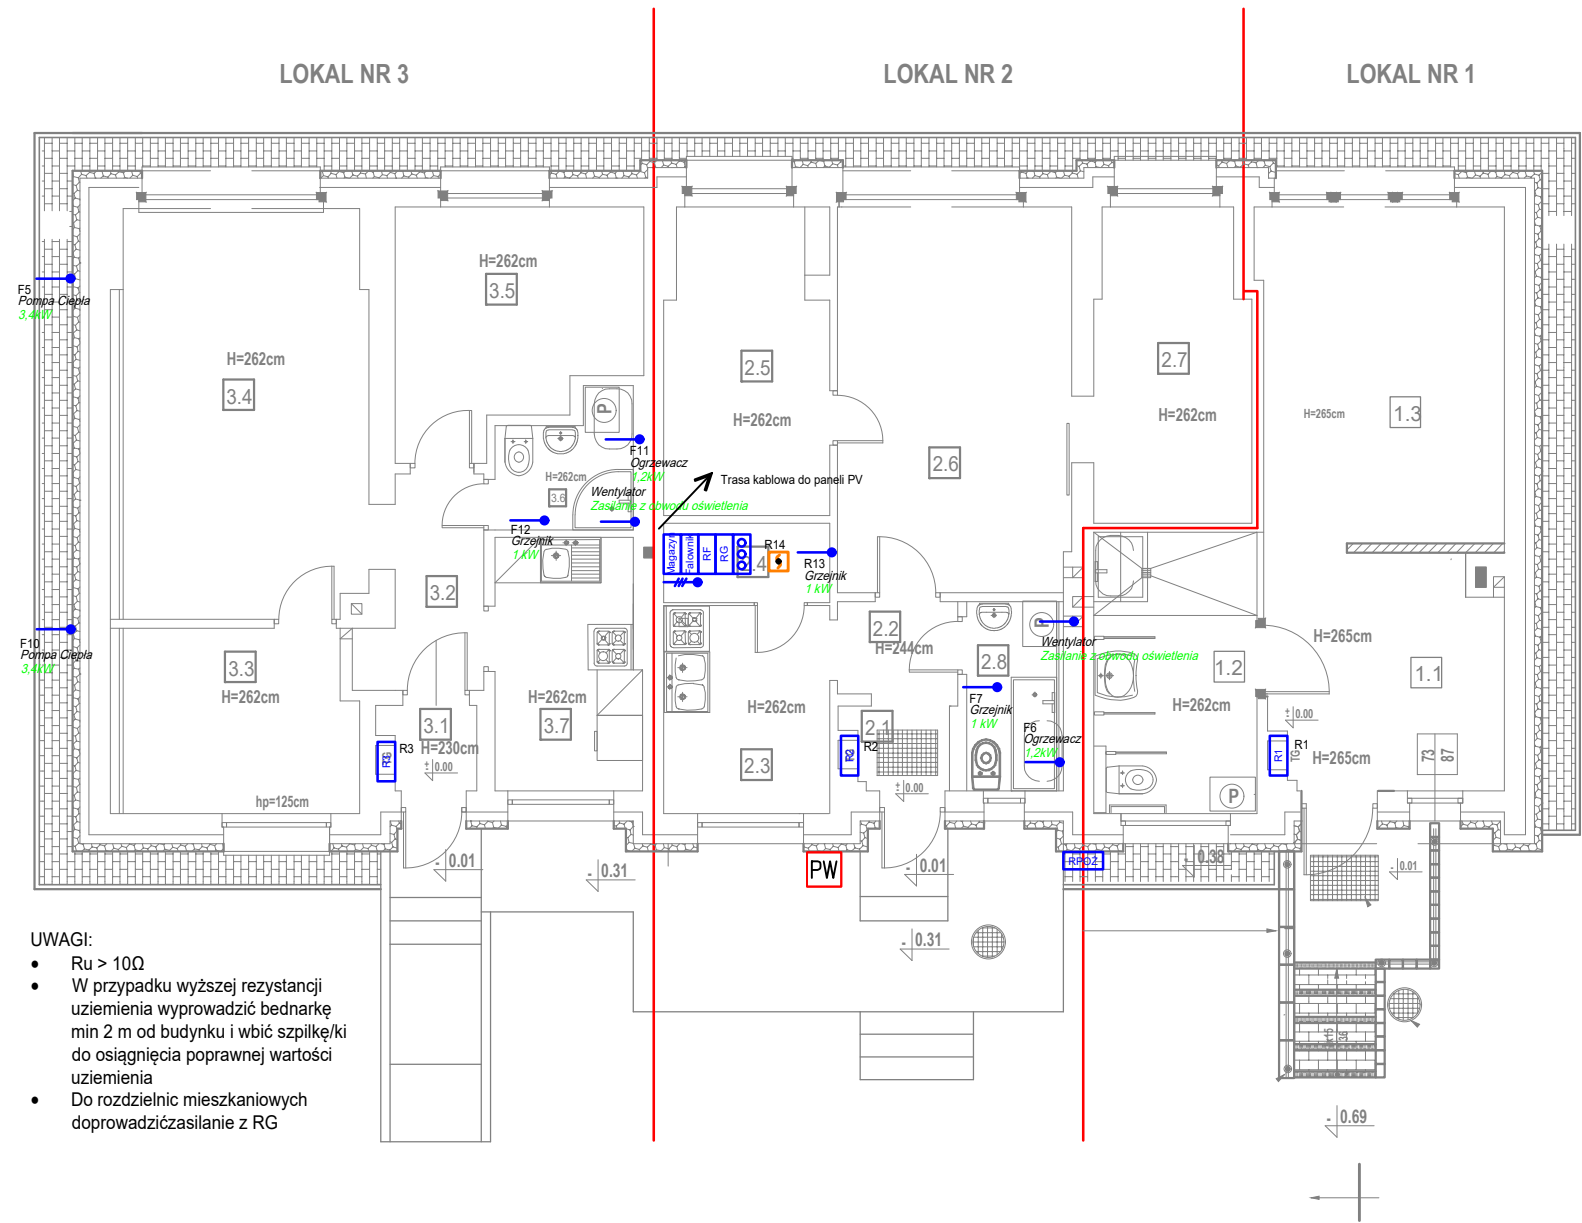

- UWAGI:
- Ru > 10Ω
 - W przypadku wyższej rezystancji uziemienia wyprowadzić bednarkę min 2 m od budynku i wbić szpilkę/ki do osiągnięcia poprawnej wartości uziemienia
 - Do rozdzielnic mieszkaniowych doprowadzić zasilanie z RG

WYKAZ POMIESZCZEŃ LOKALU NR 1

L.p	POMIESZCZENIE	POSADZKA	POWIERZCHNIA netto(podłogi) m²
1.1	HOL+ANEKS KUCH.	plytki ceram.	9,52
1.2	ŁAZIENKA	plytki ceram.	8,03
1.3	POKÓJ	plytki ceram.	14,26
RAZEM			31,81

WYKAZ POMIESZCZEŃ LOKALU NR 2

L.p	POMIESZCZENIE	POSADZKA	POWIERZCHNIA netto(podłogi) m²
2.1	WIATROŁAP	lastryko	1,42
2.2	KORYTARZ	terakota	1,94
2.3	KUCHNIA	terakota	6,05
2.4	POM. C.O	pcv	2,31
2.5	POKÓJ	panele	8,65
2.6	POKÓJ	panele	15,75
2.7	POKÓJ	panele	8,30
2.8	ŁAZIENKA	terakota	3,05
RAZEM			47,47

WYKAZ POMIESZCZEŃ LOKALU NR 3

L.p	POMIESZCZENIE	POSADZKA	POWIERZCHNIA netto(podłogi) m²
3.1	WIATROŁAP	terakota	1,32
3.2	KORYTARZ	terakota	3,81
3.3	POKÓJ	paneple	7,41
3.4	POKÓJ	panele	17,38
3.5	POKÓJ	panele	9,31
3.6	ŁAZIENKA	terakota	2,87
3.7	KUCHNIA	terakota	6,31
RAZEM			48,41

	Łącznik świecznikowy		Łącznik 1 biegunowy		Bednarka		Oprawa oświetleniowa - plafon
	Łącznik świecznikowy IP44		Czujka punktowa dymu		Szyna wyrównawcza		Wpust oświetleniowy
	Łącznik schodowy		Wpust zasilający		Tablica rozdzielcza		Gniazdo 230V podwójne
	Przycisk Przeciwpowarowego Wylącznika Prądu		Wpust zasilający 230/400V		Złącze kontrolne		Łącznik 1 biegunowy IP44 dzwonekowy
	Ganizdo telekomunikacyjne/AV		Sygnalizator		Łącznik 2 biegunowy		Gniazdo 230V

nazwa obiektu	TERMOMODERNIZACJA BUDYNKU MIESZKALNEGO KOMUNALNEGO		skala
temat	RZUT PARTERU		1 : 100
adres budowy	CZARNIA 44, gm. Czarnia działka nr ewid. 222		rys. nr
inwestor	GMINA CZARNIA CZARNIA 41, 07- 431 Czarnia		E-4
projektant	mgr inż. ARTUR GUTOWSKI	upr.spec.elektrycznej MAZ/0339/PWBE/23	
opracował	mgr inż. ARTUR GUTOWSKI		
O S T R O Ź Ą K A, grudzień 2025 r.			