


RZUT DACHU

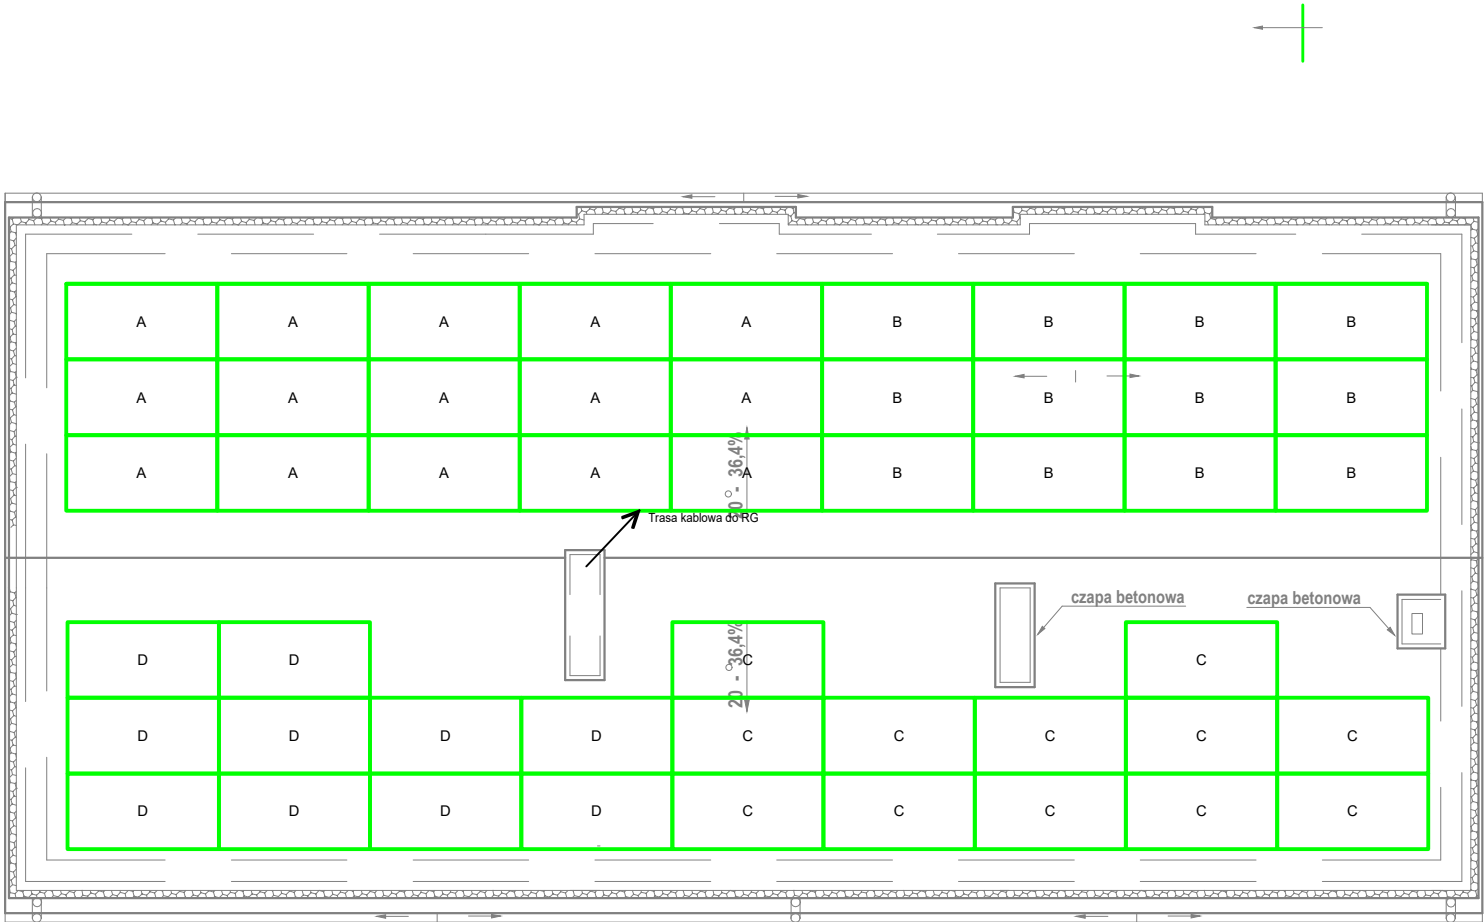

UWAGI:
49 paneli o mocy ~500Wp o łącznej mocy
~24,5kWp

	Łącznik świecznikowy		Łącznik 1 biegunowy		Bednarka		Oprawa oświetleniowa - plafon
	Łącznik świecznikowy IP44		Czujka punktowa dymu		Szyna wyrównawcza		Wpust oświetleniowy
	Łącznik schodowy		Wpust zasilający		Tablica rozdzielcza		Gniazdo 230V podwójne
	Przycisk Przeciwpowozarowego Wylącznika Prądu		Wpust zasilający 230/400V		Złącze kontrolne		Łącznik 1 biegunowy IP44 dzwonkowy
	Ganizdo telekomunikacyjne/AV		Sygnalizator		Łącznik 2 biegunowy		Gniazdo 230V

nazwa obiektu	TERMOMODERNIZACJA BUDYNKU MIESZKALNEGO KOMUNALNEGO		skala
temat	Rzut dachu		1 : 100
adres budowy	CZARNIA 44, gm. Czarnia działka nr ewid. 222		rys. nr
inwestor	GMINA CZARNIA CZARNIA 41, 07- 431 Czarnia		E-5
projektant	mgr inż. ARTUR GUTOWSKI	upr.spec.elektrycznej MAZ/0339/PWBE/23	
opracował	mgr inż. ARTUR GUTOWSKI		