


LEGENDA:

- ZW - Woda zimna
- CW - Woda Ciepła
- CYRK - Cyrkulacja
ZAWÓR ZE ZŁĄCZKĄ DO WODY
- Powrót C.O.
- Zasilanie C.O.



GRZEJNIK ELEKTRYCZNY

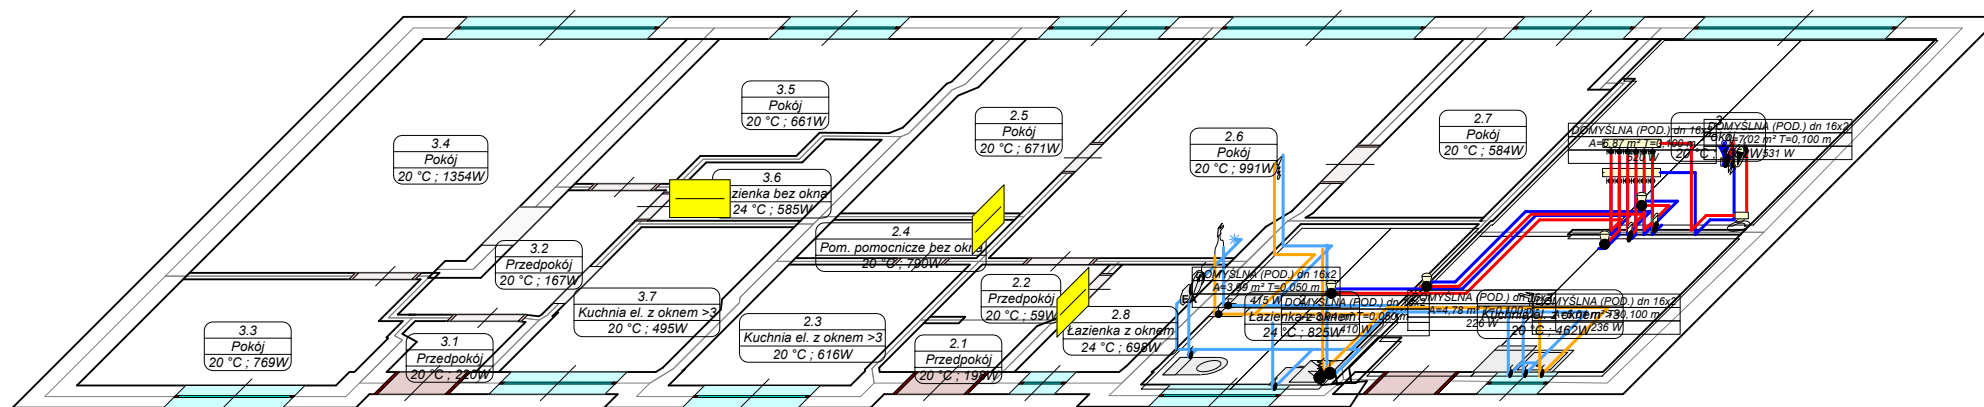

nazwa obiektu	TERMOMODERNIZACJA BUDYNKU MIESZKALNEGO KOMUNALNEGO		skala
temat	AKSONOMETRIA INSTALACJI C.O. I WODOCIĄGOWEJ		
adres budowy	CZARNIA 44/1, gm. Czarnia działka nr ewid. 222		rys. nr
inwestor	GMINA CZARNIA CZARNIA 41, 07- 431 Czarnia		S6
projektant	mgr inż. PIOTR MALICKI	upr.spec.sanitarniej PDL/0057/PWBS/17	
opracował	mgr inż. PIOTR MALICKI		
OSTROŁĘKA, grudzień 2025 r.			