



Przekrój Nr 1
Jezdnia z poboczami
Skala 1:50

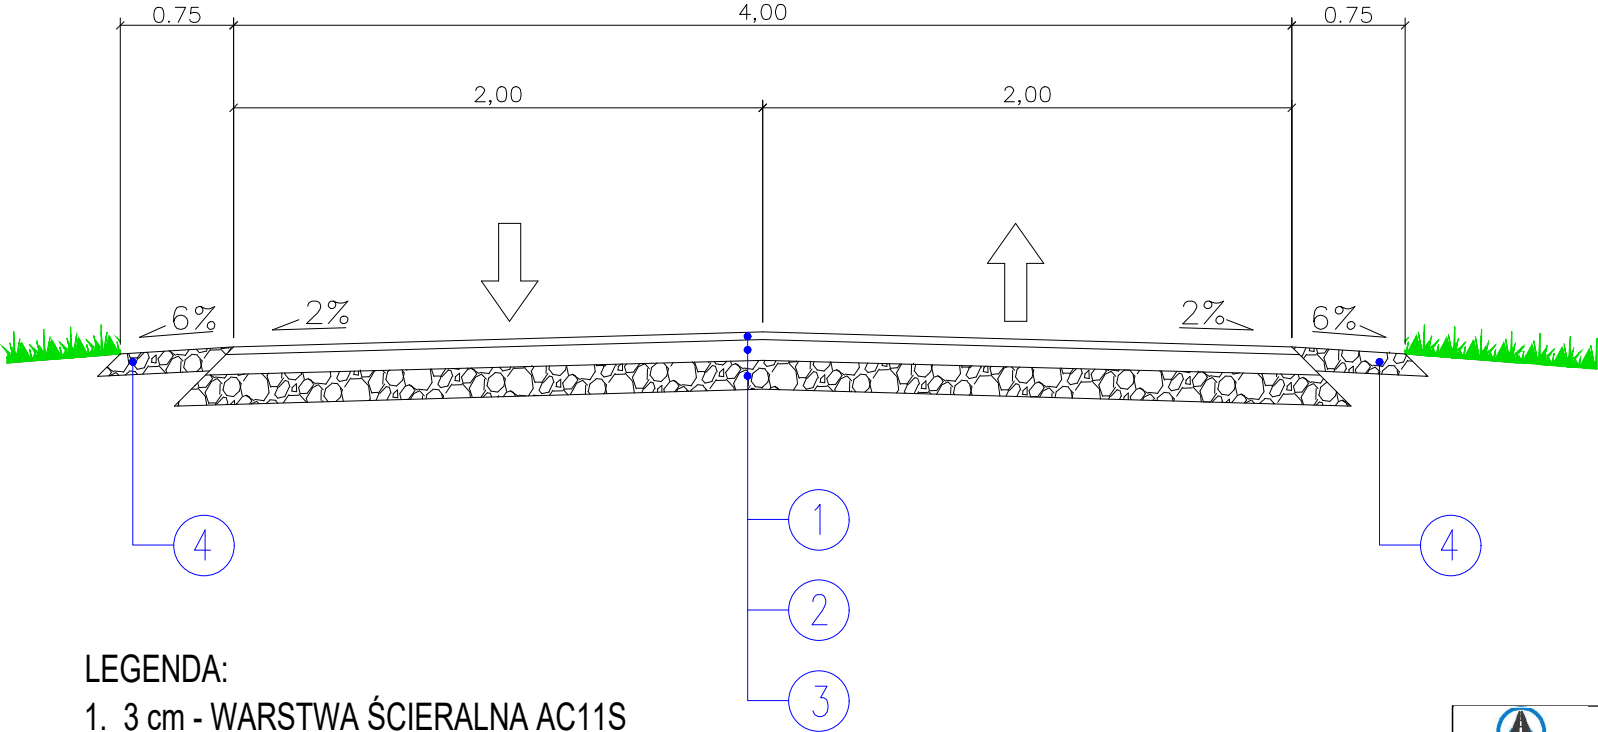

- LEGENDA:
- 1. 3 cm - WARSTWA ŚCIERALNA AC11S
 - 2. 4 cm - WARSTWA WYRÓWNAWCZA/WIĄŻĄCA AC16W
 - 3. ISTNIEJĄCA NAWIERZCHNIA DROGI GMINNEJ
 - 4. ISTNIEJĄCA NAWIERZCHNIA POBOCZY (DO UZUPEŁNIENIA PO WYKONANIU NAKŁADKI)

<div><div>USŁUGI INŻYNIERSKIE MARCIN MARCHLEWSKI 66-200 ŚWIEBODZIN, UL. PARTYZANCKA 9B NIP 927-182-81-06 E-MAIL: UI.MARCHLEWSKI@GMAIL.COM TEL. 508 355 848</div></div>			
TEMAT: REMONT DROGI GMINNEJ NR F003206 RELACJI TOPORÓW - KOSOBUDZ			
INWESTOR: GMINA ŁĄGÓW UL. SPACEROWA 7, 66-220 ŁĄGÓW			
NAZWA RYSUNKU: PRZEKRÓJ NORMALNY			
PROJEKTANT MGR INŻ MARTA OWCZARCZYK BRANŻA DROGOWA	UPRAWNIENIA ZAP/0057/PODD/12 SPEC. DROGOWA	DATA LIPIEC 2023R.	PODPIS
OPRACOWAŁ MGR INŻ MARCIN MARCHLEWSKI BRANŻA DROGOWA	UPRAWNIENIA SPEC. DROGOWA	DATA LIPIEC 2023R.	PODPIS
FAZA PROJEKTU PROJEKT BUDOWLANY		SKALA 1:1 000	RYS. NR. 3
UMOWA:			