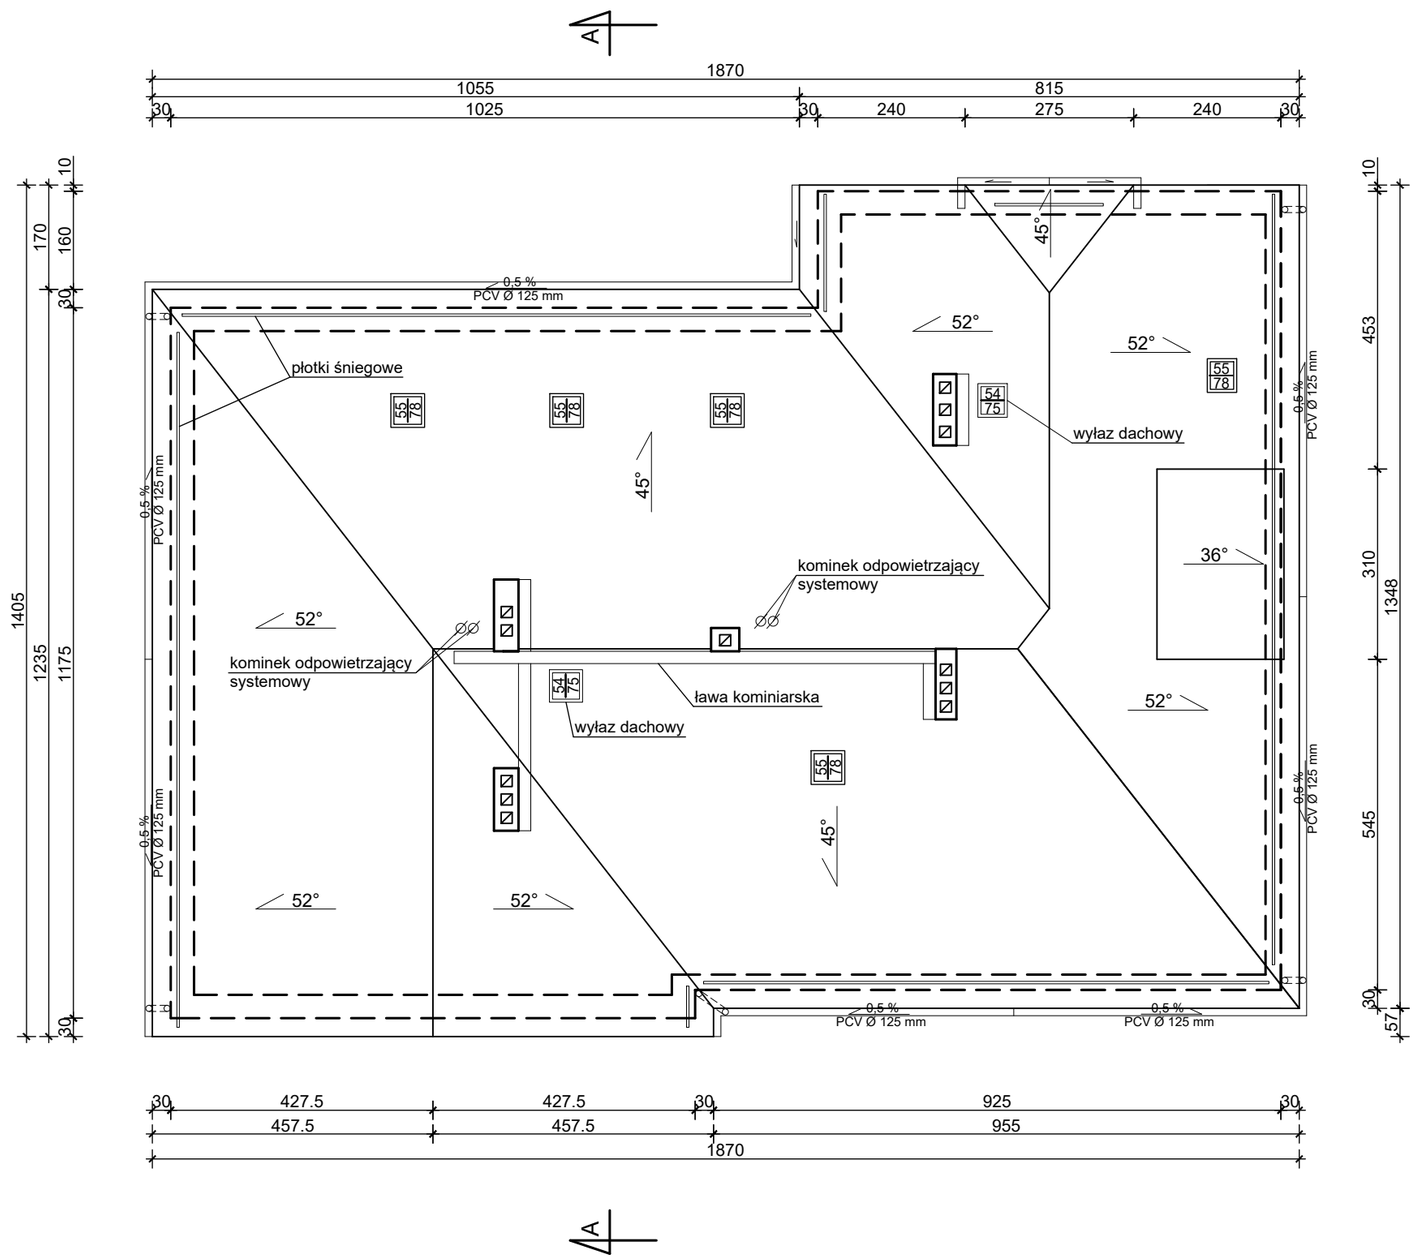

KONSTAR BIURO PROJEKTOWE	NAZWA INWESTYCJI		
	PRZEBUDOWA I REMONT DACHU BUDYNKU MIESZKALNEGO WIELORODZINNEGO		
ADRES INWESTYCJI			
44-230 CZERWIONKA-LESZCZYNY, UL. KOMBATANTÓW 1 DZIAŁKA NR 2853/236			
INWESTOR			skala
Gmina i Miasto Czerwionka - Leszczyny 44-230 Czerwionka- Leszczyny, ul.Parkowa 9			1:100
TYTUŁ RYSUNKU		data opracowania	
RZUT DACHU		KWIECIEŃ 2025	
PROJEKTOWAŁ	nr uprawnień	podpis	nr rys.
			2/K
mgr inż. Patrycja SINKA	SLK/1782/PWOK/07		

Z CHWILĄ ODBIORU ZOSTAJE ZAWARTA UMOWA LICENCYJNA ZEZWALAJĄCA NA JEDNORAZOWE WYKORZYSTANIE PROJEKTU DO REALIZACJI. KOPIOWANIE I ROZPOWSZECHNIANIE DOKUMENTACJI ZA ZGODĄ PROJEKTANTA. PROJEKTANT ZASTRZEGA SOBIE PRAWO WPROWADZENIA ZMIAN.