



UMOCNIENIE ŚCIEKU SKARPOWEGO

SKALA: 1:50

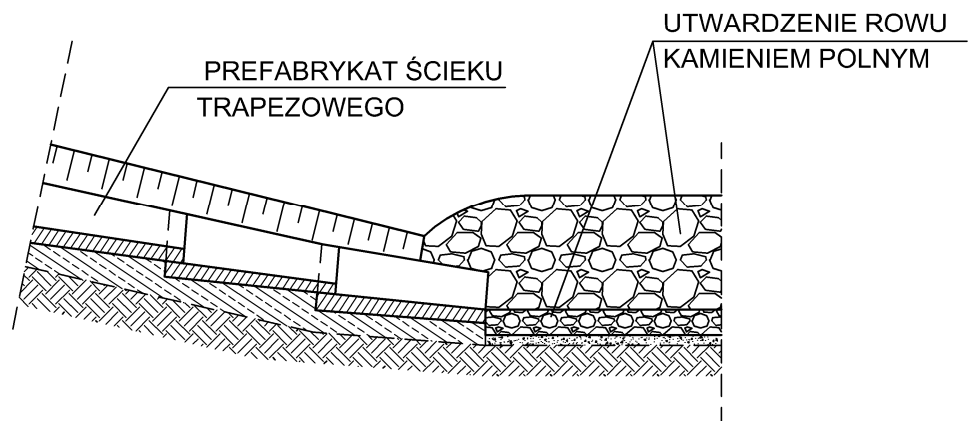

WIDOK Z GÓRY

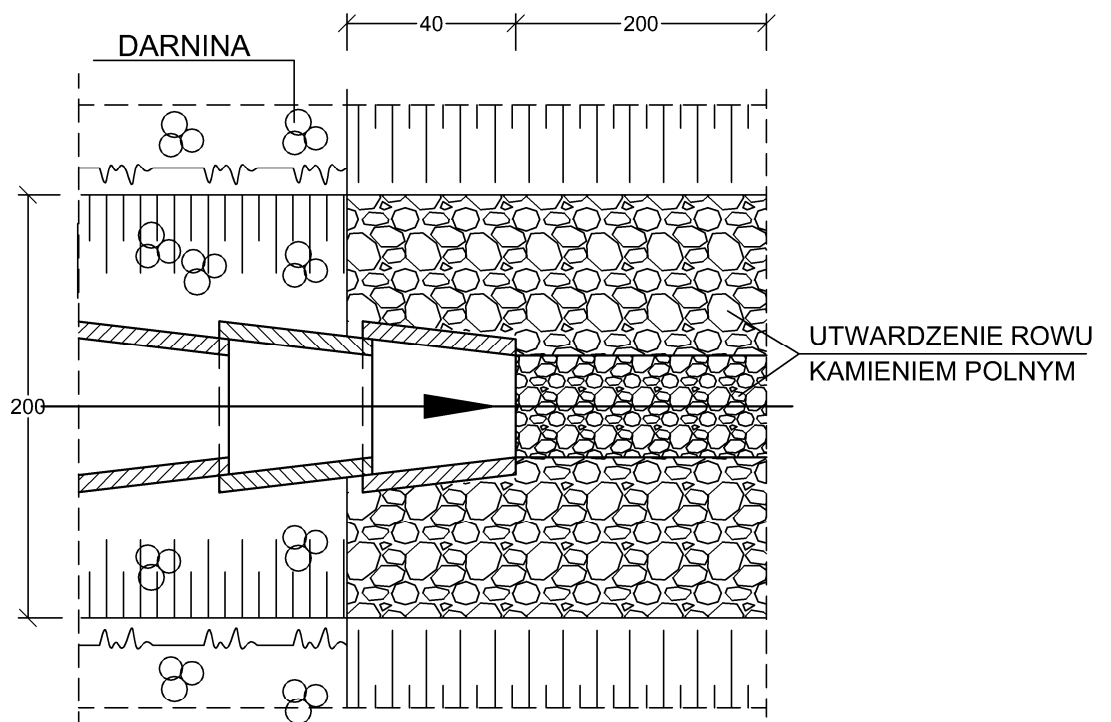

OZNACZENIE:

ODWODNIENIE PASA DROGOWEGO
UMOCNIENIE WYLOTU ŚCIEKU
SKARPOWEGO W ROWIE

Inwestycja:	PRZEBUDOWA DROGI GMINNEJ Nr 190501C MODZEROWO - JÓZEFOWO dł. 890 m od Km 2+821 do Km 3+711 w miejscowości JÓZEFOWO - GMINA WŁOCŁAWEK
Inwestor:	GMINA WŁOCŁAWEK ul. KRÓLEWIECKA 7
Nazwa rys:	KONSTRUKCJA ŚCIEKU SKARPOWEGO
Projektant Branży Drogowej	mgr.inż. URSZULA KĘDZIERSKA upr. do kier. rob. konstr.-bud. nr UAN-NB-8386-5/45/84Wk upr. do proj. i kier. rob. drogowych nr ABU-IX-8386-5/31/90Wk
Data: 2025	Skala: 1:50