




RZUT Z KOREKTĄ ŁUKU
SKALA 1:250

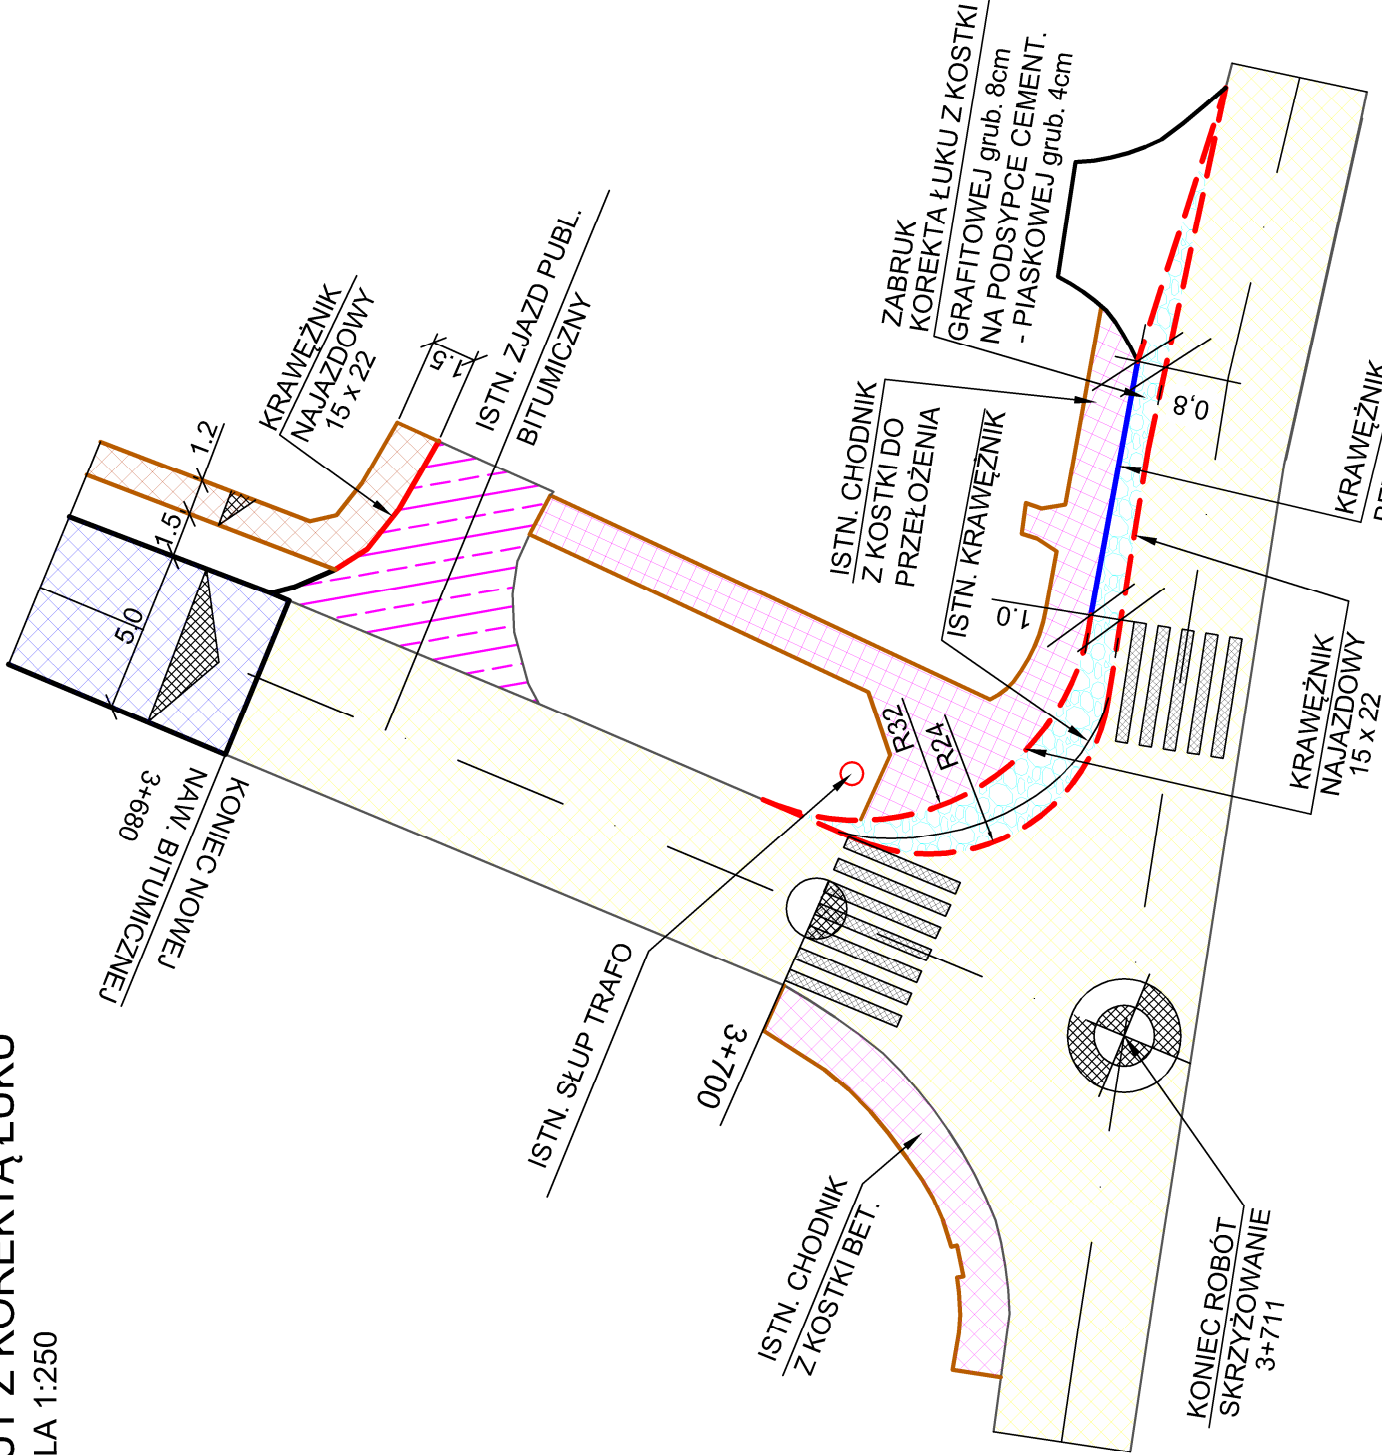


SZCZEGÓŁ 1
SKALA 1:10

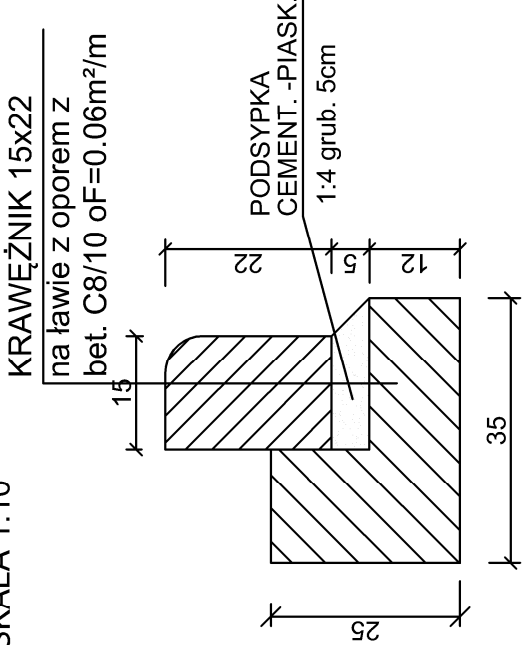

KONSTRUKCJA ZABRUKU
SKALA 1:50

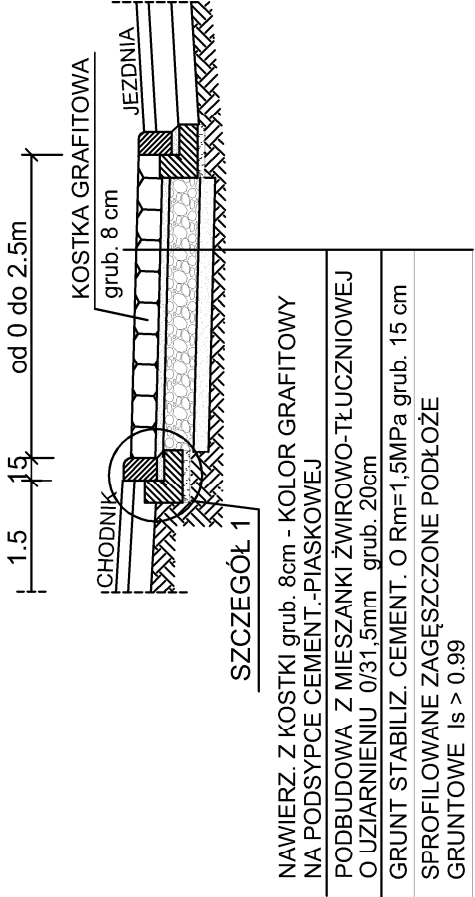

KRAWIEŻNIK BETON. 15 x 30
SKALA 1:10

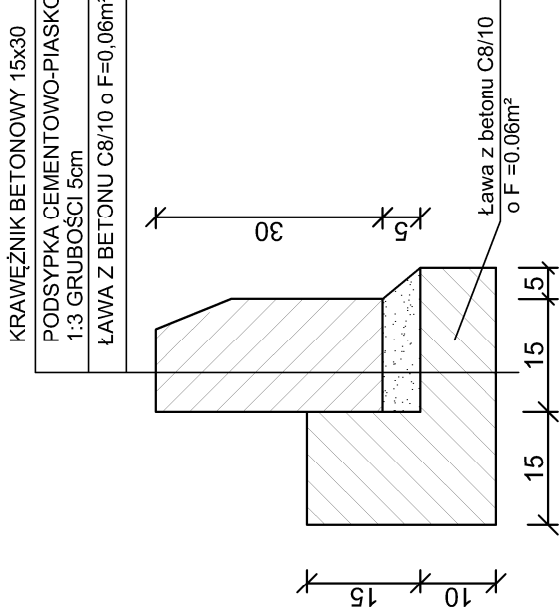

Inwestycja:	PRZEBUDOWA DROGI GMINNEJ Nr 190501C MODZEROWO - JÓZEFOWO dł. 890 m od Km 2+821 do Km 3+711 w miejscowości JÓZEFOWO - GMINA WŁOCŁAWEK
Inwestor:	GMINA WŁOCŁAWEK ul. KRÓLEWIECKA 7
Nazwa rys:	KOREKTA ŁUKU PRAWOSTRONNEGO NA SKRZYŻOWANIU
Projektant Branży Drogowej	mgr.inż. URSZULA KĘDZIEWSKA upr. do kier. rob. konstr.-bud. nr UAN-NB-8386-5/4584Wk upr. do proj. i kiar. rob. drogowych nr ABU-IX-8386-5/3190Wk
Data: 2025	Skala: 1:250; 1:50; 1:10 Nr rys. 2.4