


PRZEKRÓJ KONSTRUKCJI NAWIERZCHNI JEZDNI
SKALA 1:25

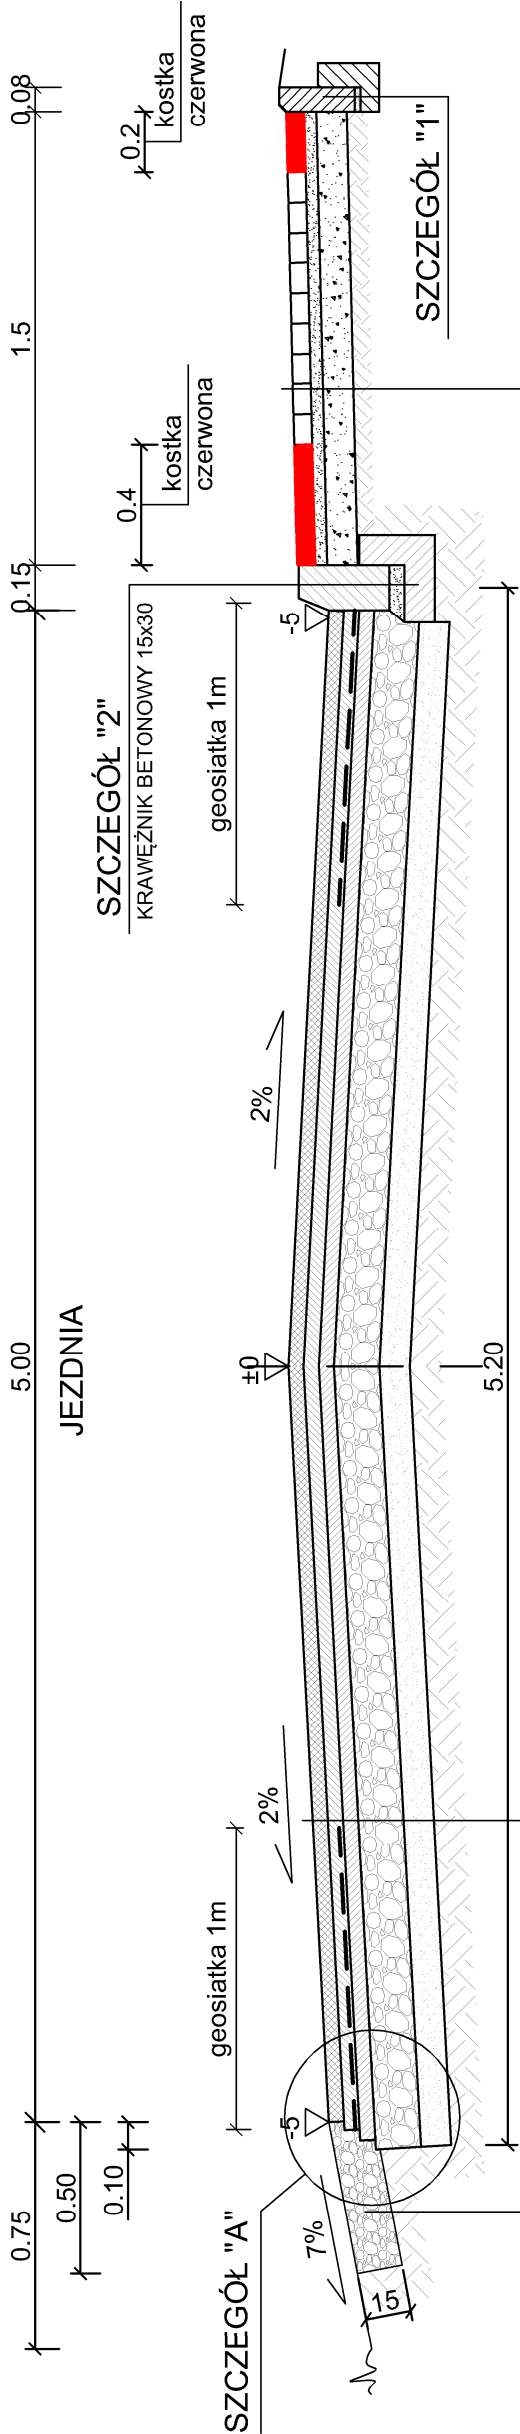


UTWARZONE POBOCZE Z MIESZANKI
TŁUCZNIOWEJ TWARDEJ 0/31.5
TŁUCZEŃ POCHODZENIA MAGMOWEGO
grub. 15 cm

W-WA ŚCIERALNA Z BETONU ASFALTOWEGO AC 11S 50/70 - grub. 4cm
W-WA PROFILOWA Z BETONU ASFALTOWEGO AC 11 W 50/70 W IŁOŚCIU 100kg/m²
ISTNIEJĄCA NAWIERZCHNIA BITUMICZNA grub. 4cm
ISTNIEJĄCA W-WA PODBUDOWY Z MIESZANKI ŻWIROWO-
TŁUCZNIOWEJ 0/31.5 STABIL. MECHANICZNIE grub. średnio 20cm
ISTNIEJĄCA WARSTWA ODCINAJĄCA Z PIASKU grub. 10 cm
SPROFILOWANE ZAGĘSZCZONE PODŁOŻE GRUNTOWE O Js > 0,99


KOSTKA BETONOWA SZARA grub.6cm
PODSYPKA CEMENT. -PIASKOWA grub. 4cm
GRUNT STABILIZOWANY CEMENTEM grub. 10cm
SPROFILOWANE , ZAGĘSZCZONE MECHANICZNIE
PODŁOŻE GRUNTOWE Is ≥ 0.97

SZCZEGÓŁ "A"
SKALA 1:10

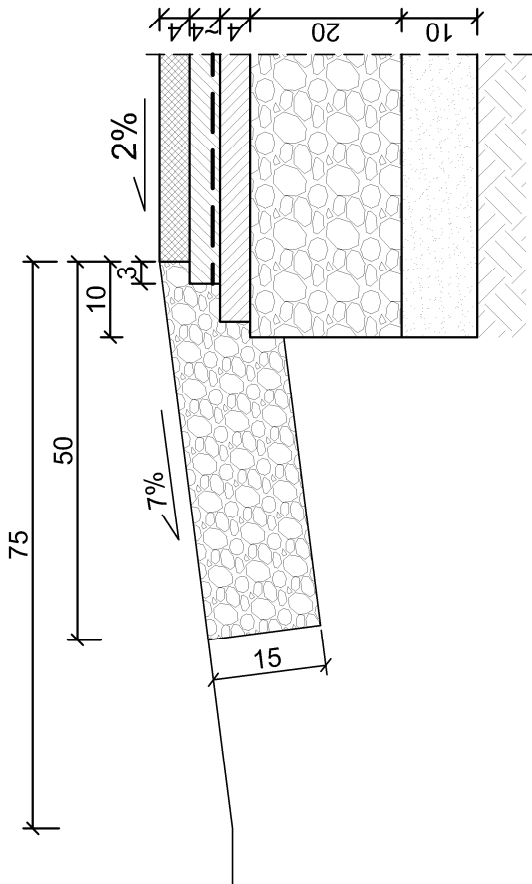


SZCZEGÓŁ "2"
SKALA 1:10

KRAWĘŻNIK BETONOWY 15x30
PODSYPKA CEMENTOWO-PIASKOWA 1:3 GRUBOŚCI 5cm
ŁAWA Z BETONU C12/15 o F=0,06m²

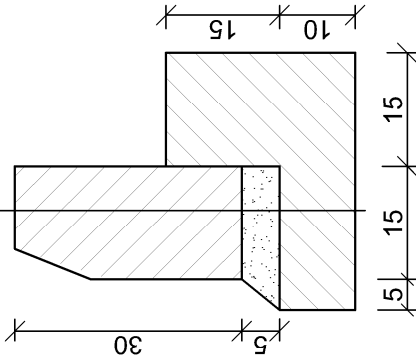

SZCZEGÓŁ "1"
SKALA 1:10

OBRZEŻE BETON. 8x30
PODSYPKA CEMENTOWO-PIASKOWA 1:4 grub. 2cm
ŁAWA Z BETONU C8/10 o F=0,04m²

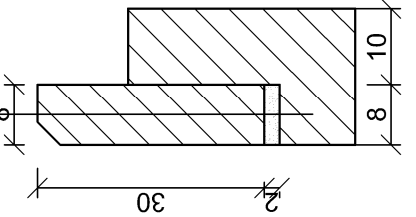

UWAGA:

GEOSIATKA SMP WZMACNIAJĄCEJ POWYŻEJ 80kN/m²
NA KRAWĘDZIACH o szer. po 1m

Inwestycja:	PRZEBUDOWA DROGI GMINNEJ Nr 190501C MODZEROWO - JÓZEFOWO dł. 890 m od Km 2+821 do Km 3+711 w miejscowości JÓZEFOWO - GMINA WŁOCŁAWEK
Inwestor:	GMINA WŁOCŁAWEK ul. KRÓLEWIECKA 7
Nazwa rys:	PRZEKRÓJ KONSTRUKCJI NAWIERZCHNI JEZDNI (CHODNIK PRZY KRAWĘŻNIKU JEZDNI)
Projektant Branży Drogowej	mgr.inż. URSZULA KĘPIEWSKA upr. do hier. rob. konstr.-bud. nr UAN-BE-8386-5/45/64/Wk upr. do proj. i hier. rob. drogowych nr ABU-I-X-8386-5/31/90/Wk
Data: 2025	Skala: 1:25, 1:10
	Nr rys. 3.2