
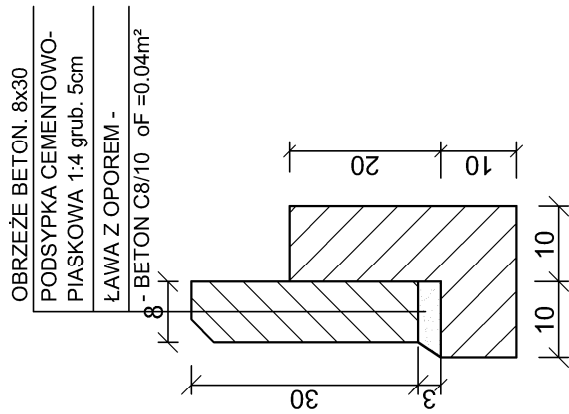


KONSTRUKCJA ZJAZDU NA POSESJĘ
SKALA 1:50

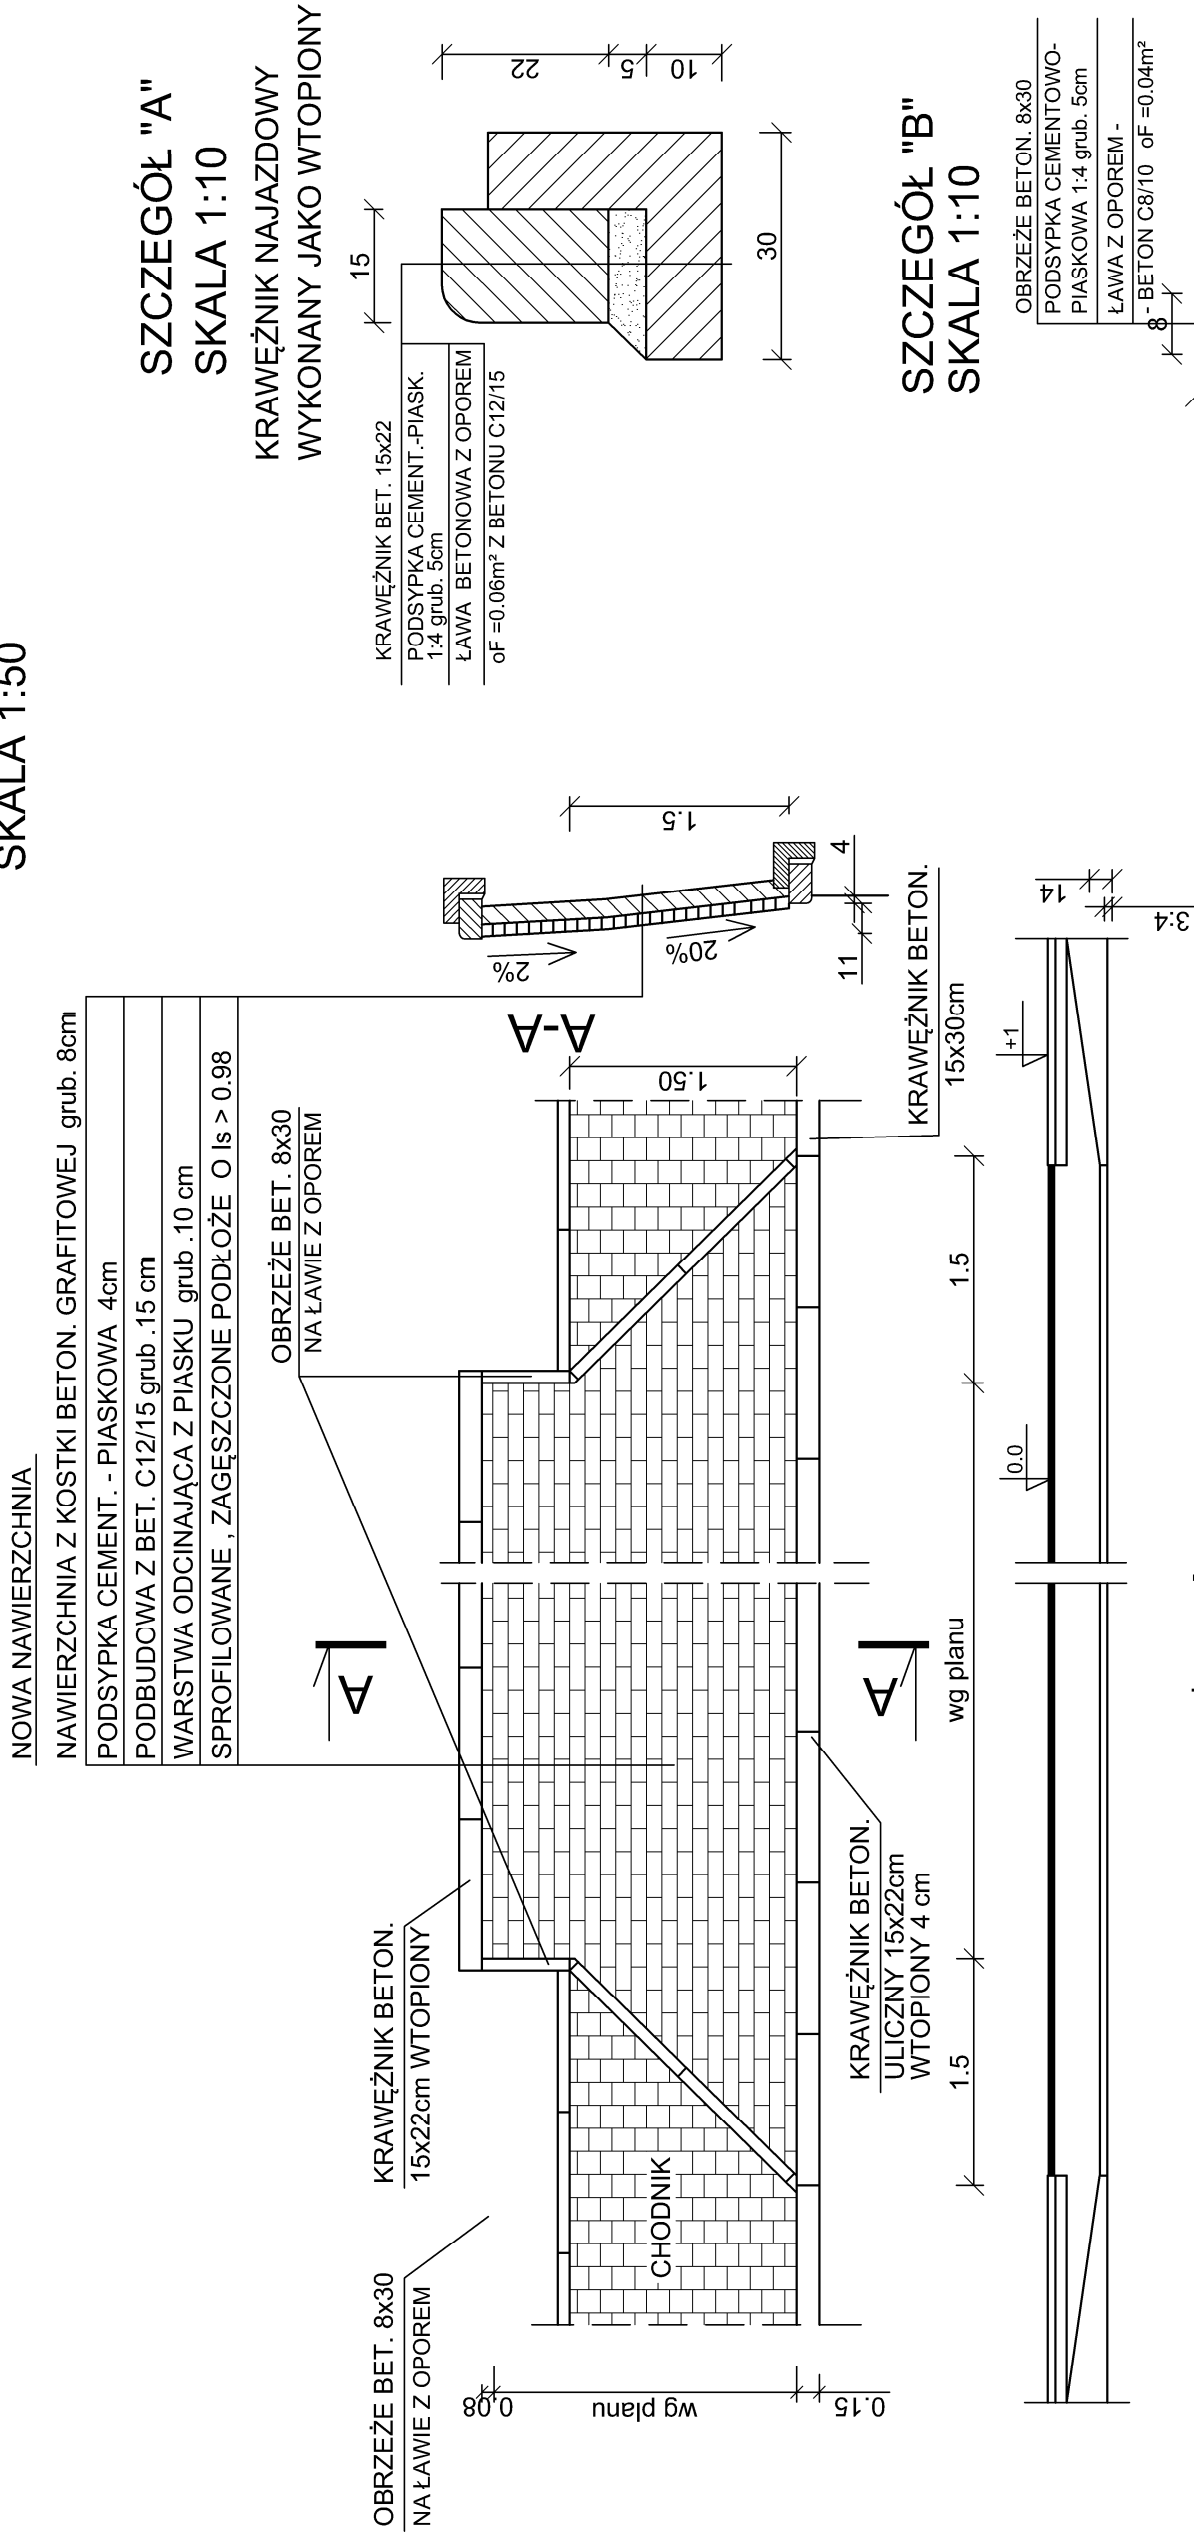

Inwestycja:	PRZEBUDOWA DROGI GMINNEJ Nr 190501C MODZEROWO - JÓZEFOWO dł. 890 m od Km 2+821 do Km 3+711 w miejscowości JÓZEFOWO - GMINA WŁOCLAWEK
Inwestor:	GMINA WŁOCLAWEK ul. KROLEWIECKA 7
Nazwa rys:	KONSTRUKCJA ZJAZDU NA POSESJĘ
Projektant Branży Drogowej	mgr.inż. URSZULA KĘDZERSKA upr. do kier. rob. konstr.-bud. nr UAN-NB-5386-5/45/84/Wk upr. do proj. i kier. rob. drogowych nr ABUJ-X-4386-5/31/80/Wk
Data: 2025	Skala: 1:50, 1:20, 1:10 Nr rys. 5